

VÝROČNÍ KONFERENCE IROP - PLZEŇ / 26. 11. 2025




Rozvoj udržitelné mobility v Krnově

a klimatická odolnost infrastruktury

MICHAEL CESTR
KOORDINÁTOR MĚSTSKÉ MOBILITY

MĚSTO KRNOV

kkrnov

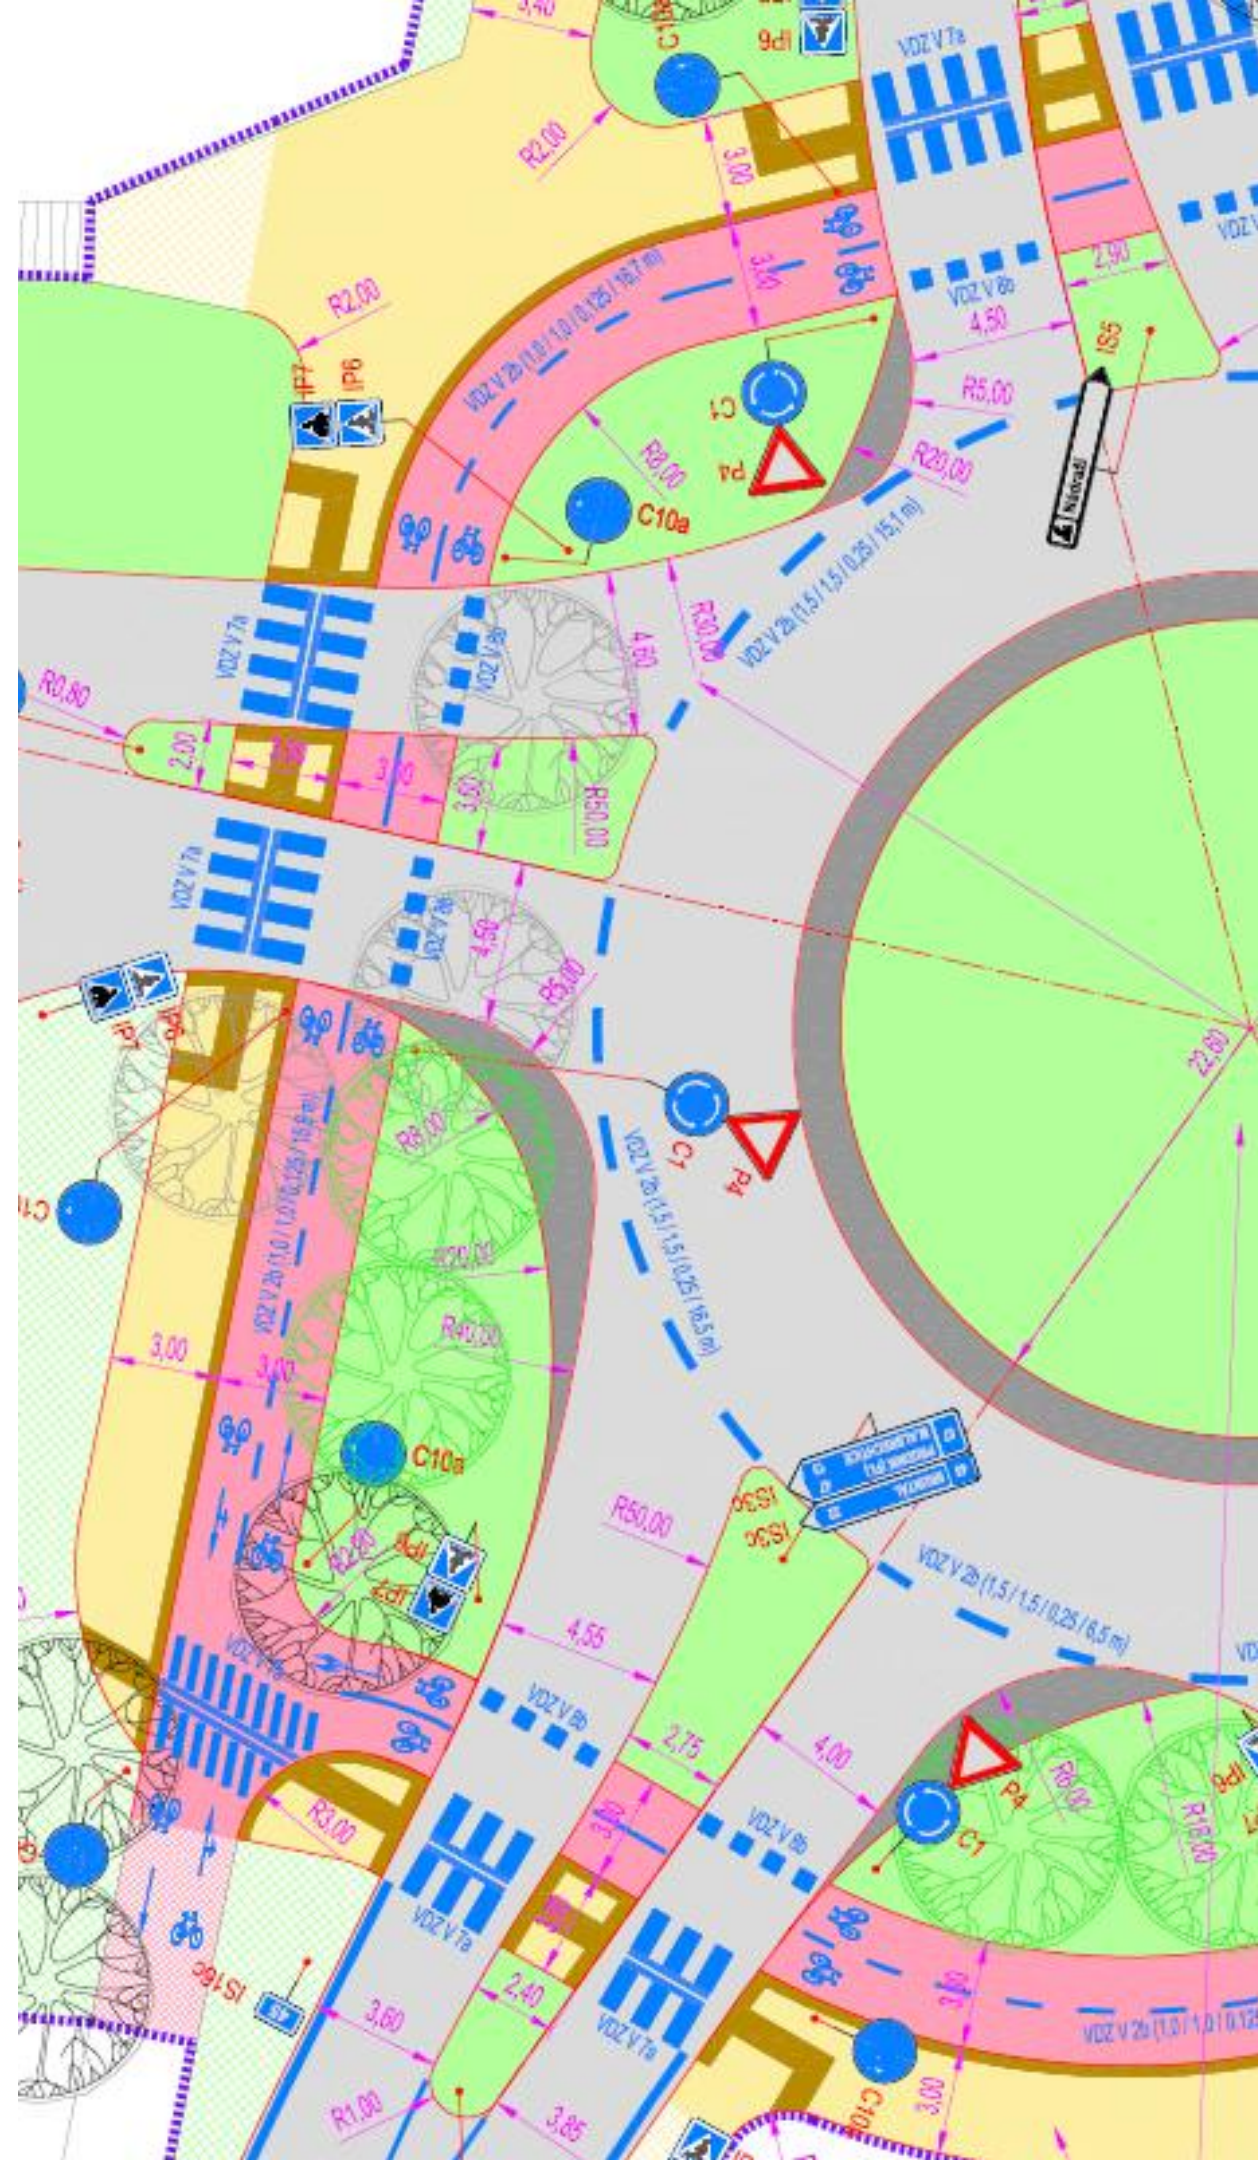

KRNOV



KRNOV

- 
- 23 tisíc obyvatel
 - Soutok řek Opavy a Opavice
 - Státní hranice CZ/PL
 - Slezský Manchester (brownfieldy)
 - Poutní místo Cvilín (NKP)

DOPRAVNÍ VÝZVY V KRNOVĚ



KAPACITA PARKOVÁNÍ



REZIDENČNÍ SYSTÉM



DOSTAVBA PARKOVIŠŤ



NEEFEKTIVNÍ MHD



OPTIMALIZACE MHD



POPTÁVKOVÁ DOPRAVA



ZASTARALÁ ŽELEZNICE



MODERNIZACE TRATÍ



NOVÉ VLAKY (BEMU)



NEKVALITNÍ CYKLOINFRA



RYCHLÉ ÚPRAVY SÍTĚ



VÝSTAVBA INFRASTRUKT.



RIZIKO POVODNÍ




PROTIPOVODŇOVÁ OP.



ODOLNÁ INFRASTRUKT.

MAPA PROJEKTŮ

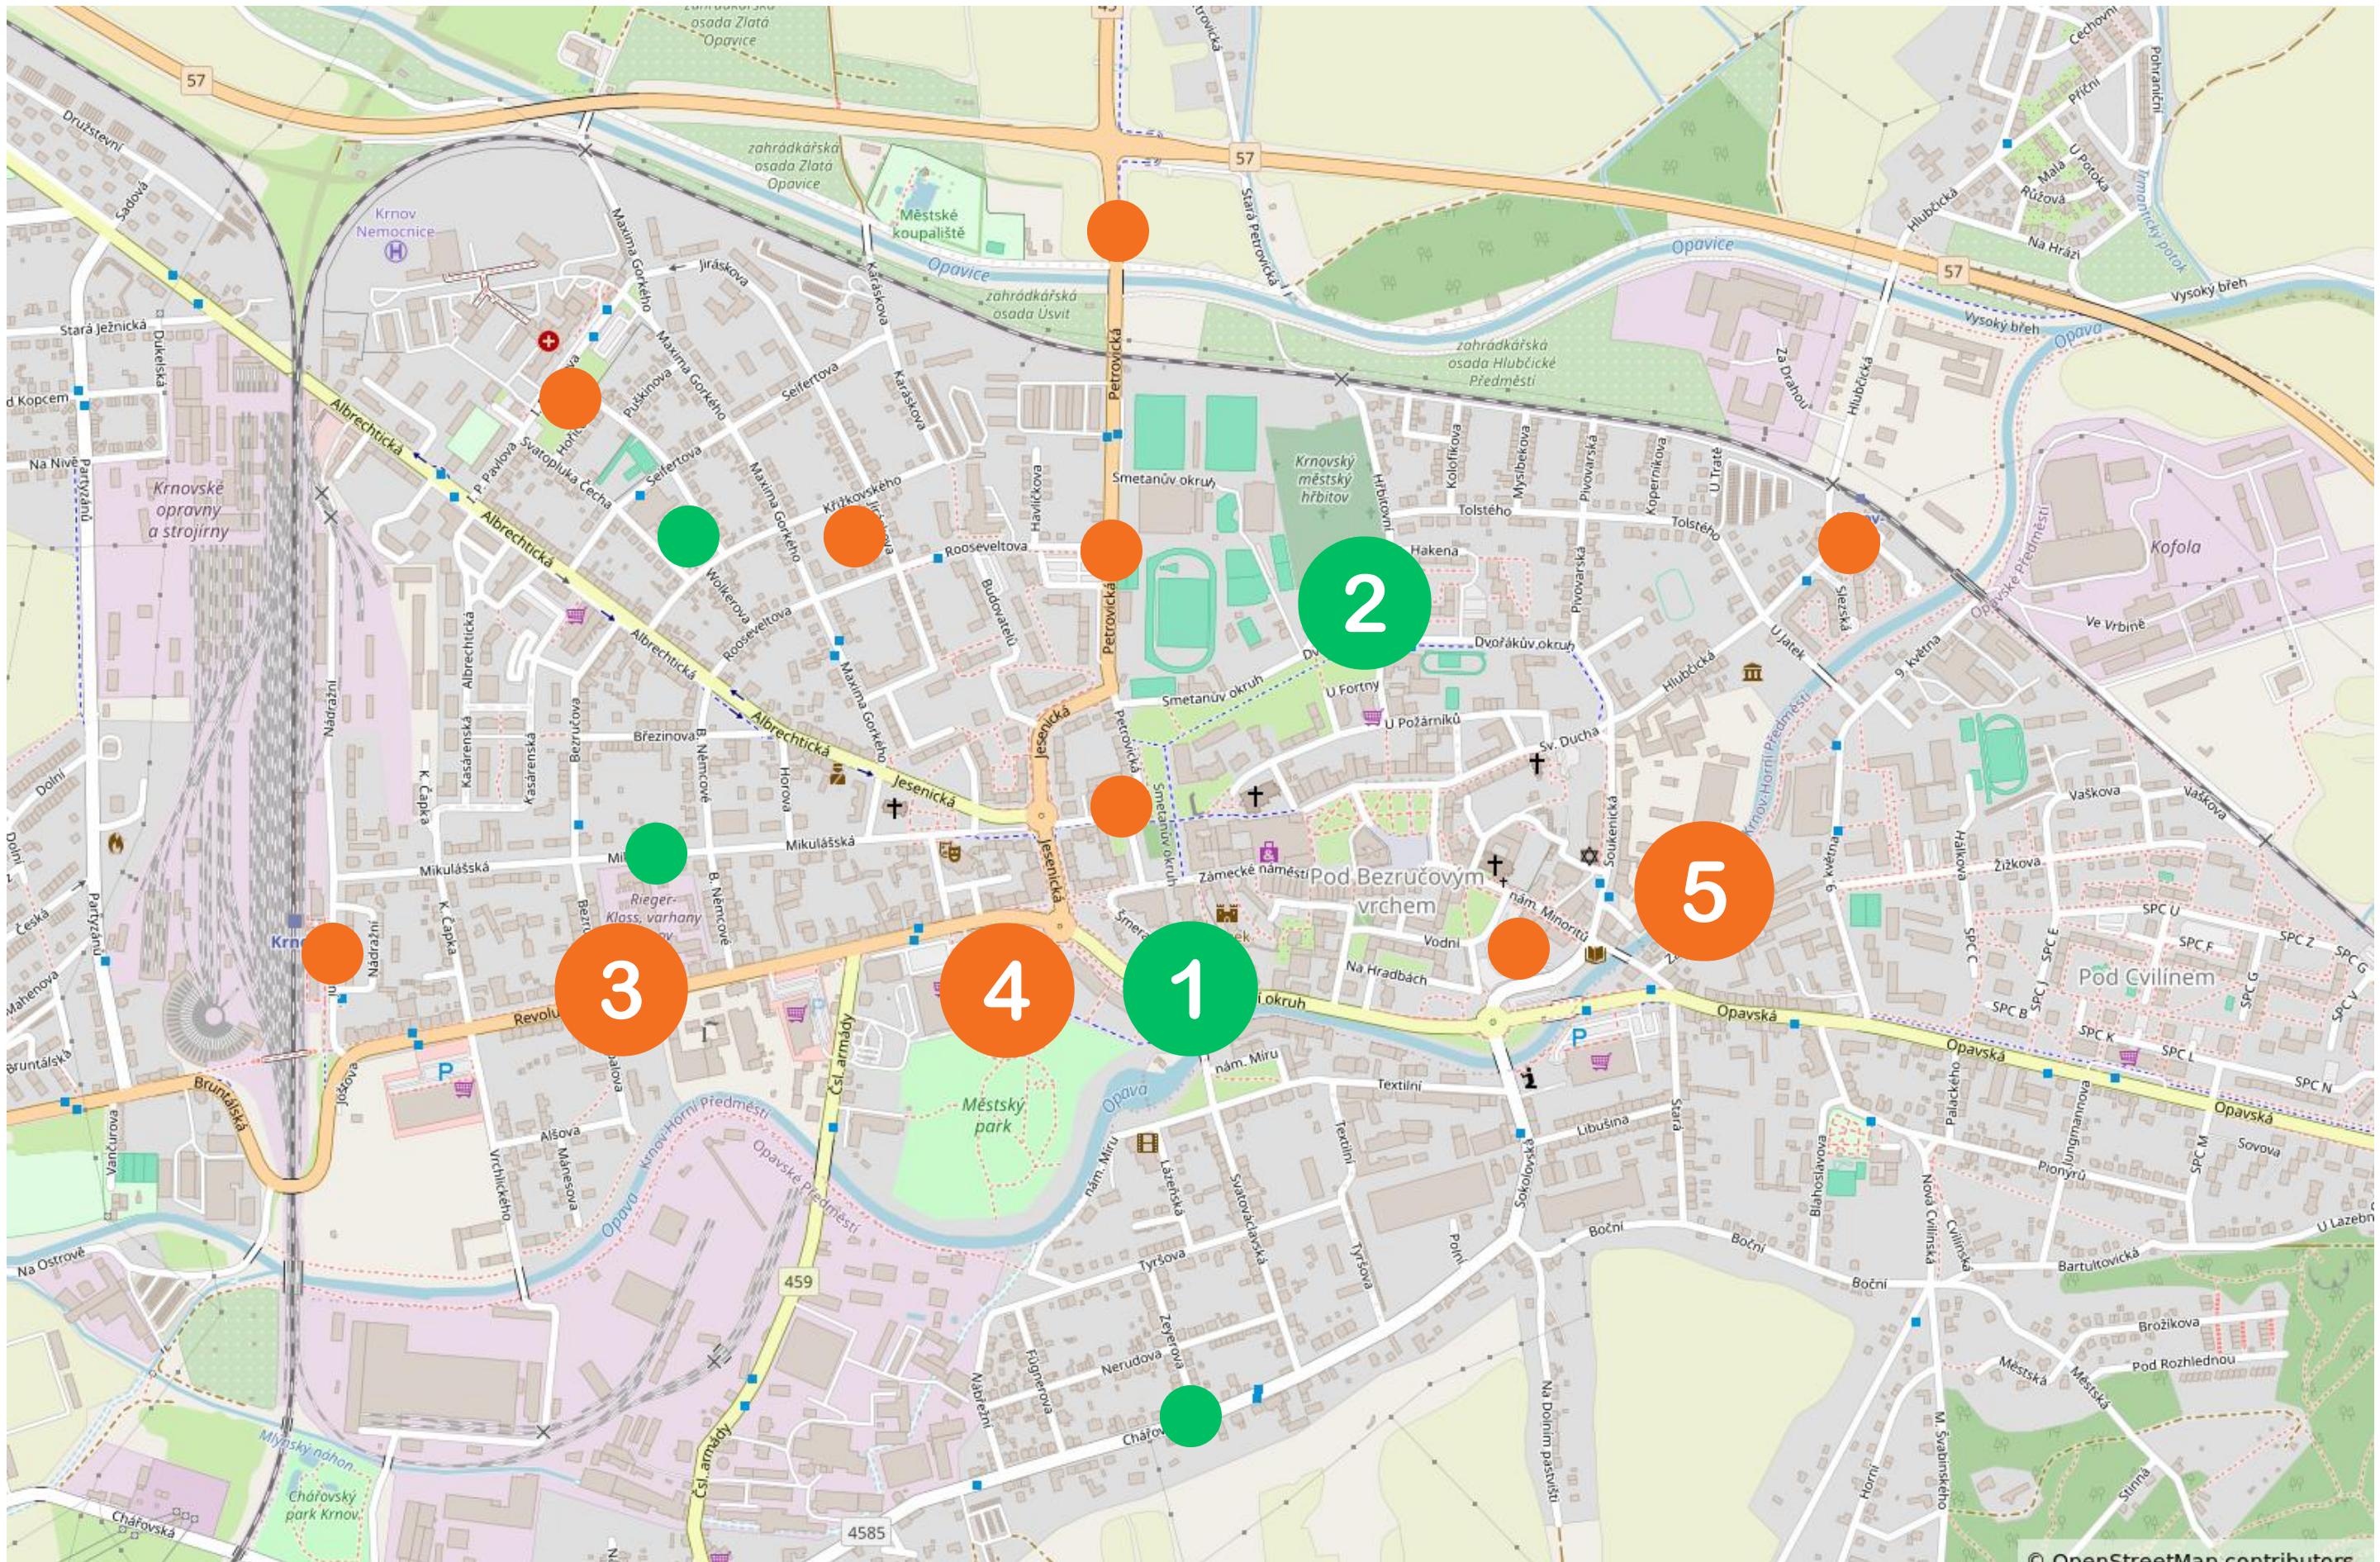

REALIZOVANÉ AKCE



KŘIŽOVATKA ŘÍČNÍ OKRUH - ŠMERALOVA

1

Křižovatka na hlavním průtahu městem (dříve I/57)
nebezpečná zejména pro chodce a cyklisty.




KŘIŽOVATKA ŘÍČNÍ OKRUH - ŠMERALOVA

Přestavba průsečné křižovatky na dvě
odsazené stykové křižovatky s dělicími ostrůvky.
Hlavní cíl: zvýšení bezpečnosti chodců

IROP 2021-2027


Čistá a aktivní mobilita

Realizace: 2023-2024

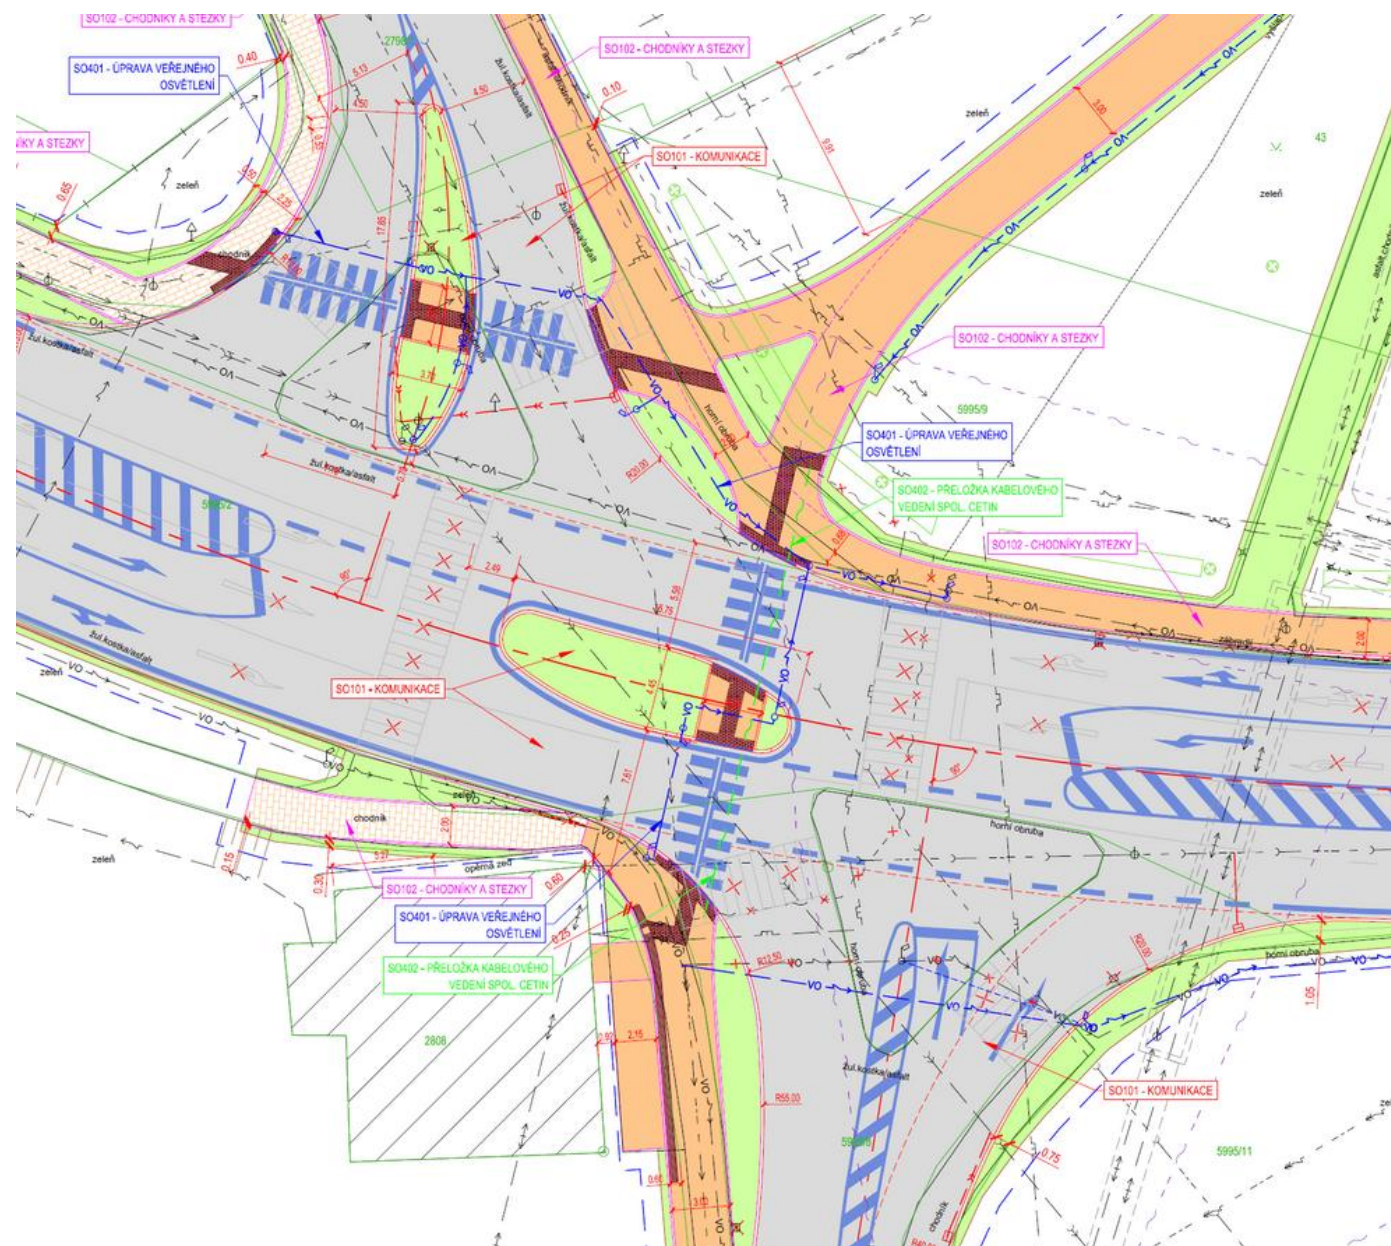

PŘEDPROSTOR PŘED HŘBITOVEM

2

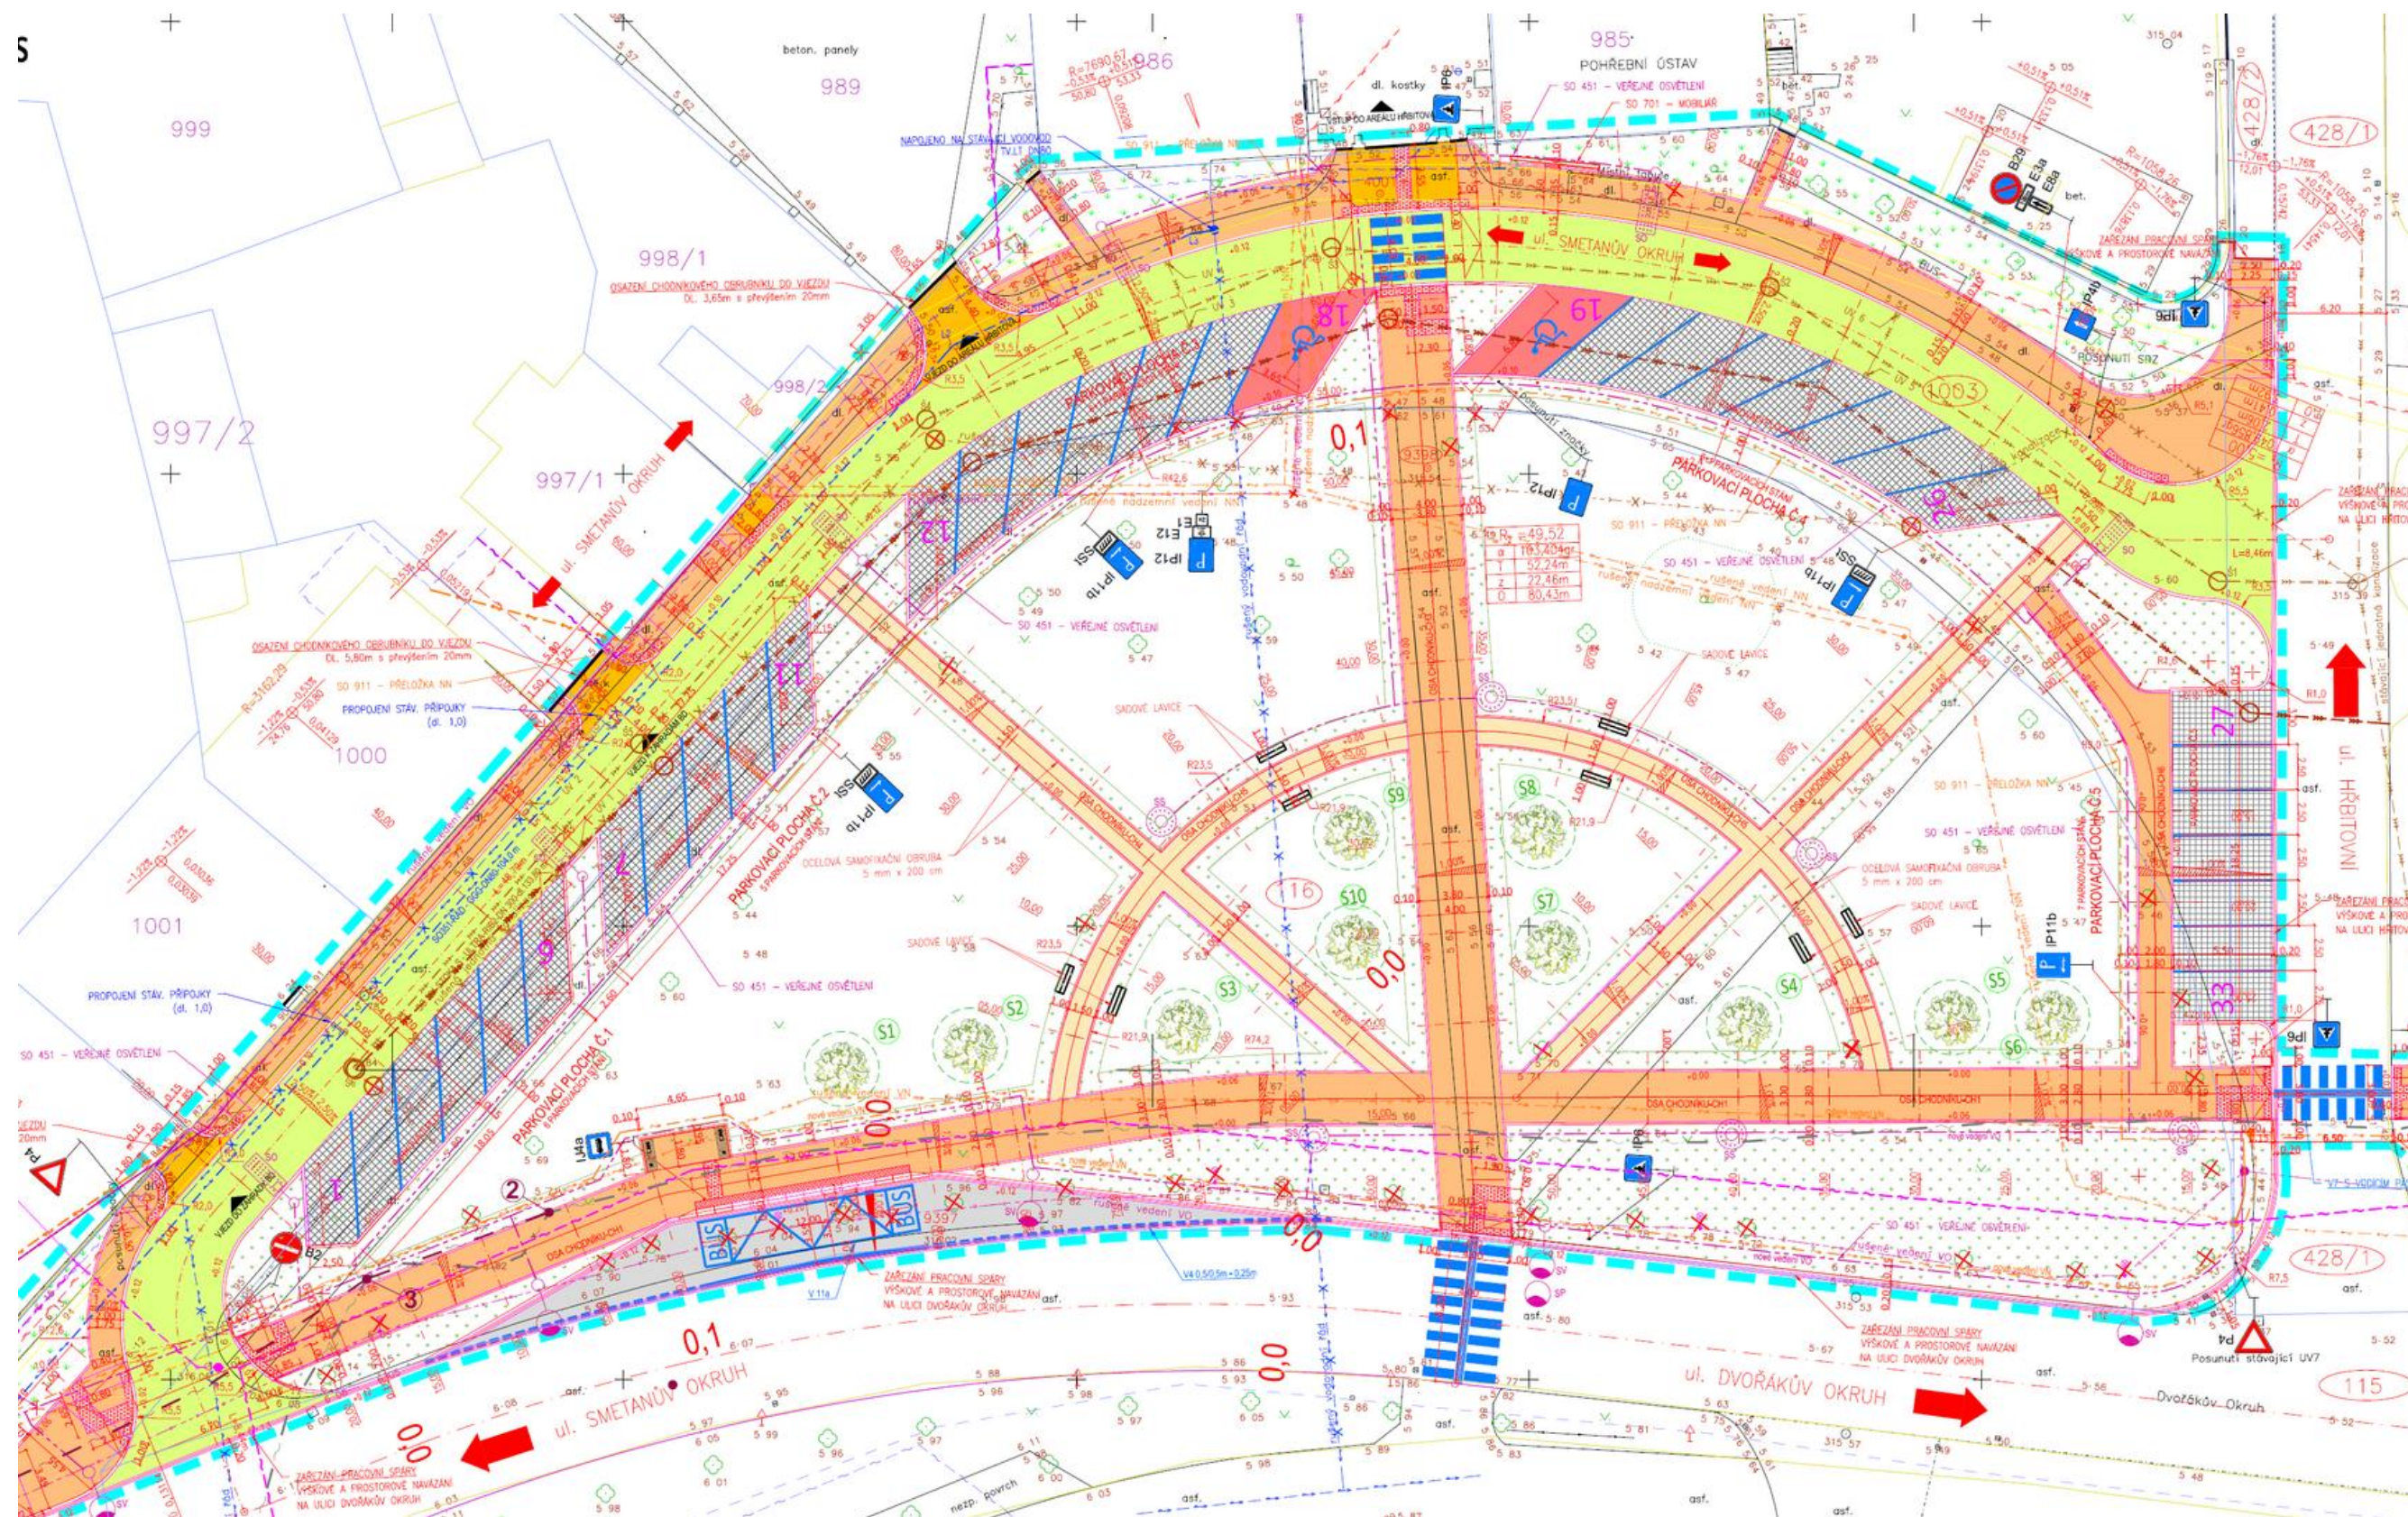



Zkvalitnění veřejného prostoru, hospodaření s dešťovými vodami, zlepšení parkování a podmínek pro MHD

**IROP 2021-2027
Komunitně vedený místní rozvoj (CLLD)**


Realizace: 2024-2025



PŘEDPROSTOR PŘED HŘBITOVEM

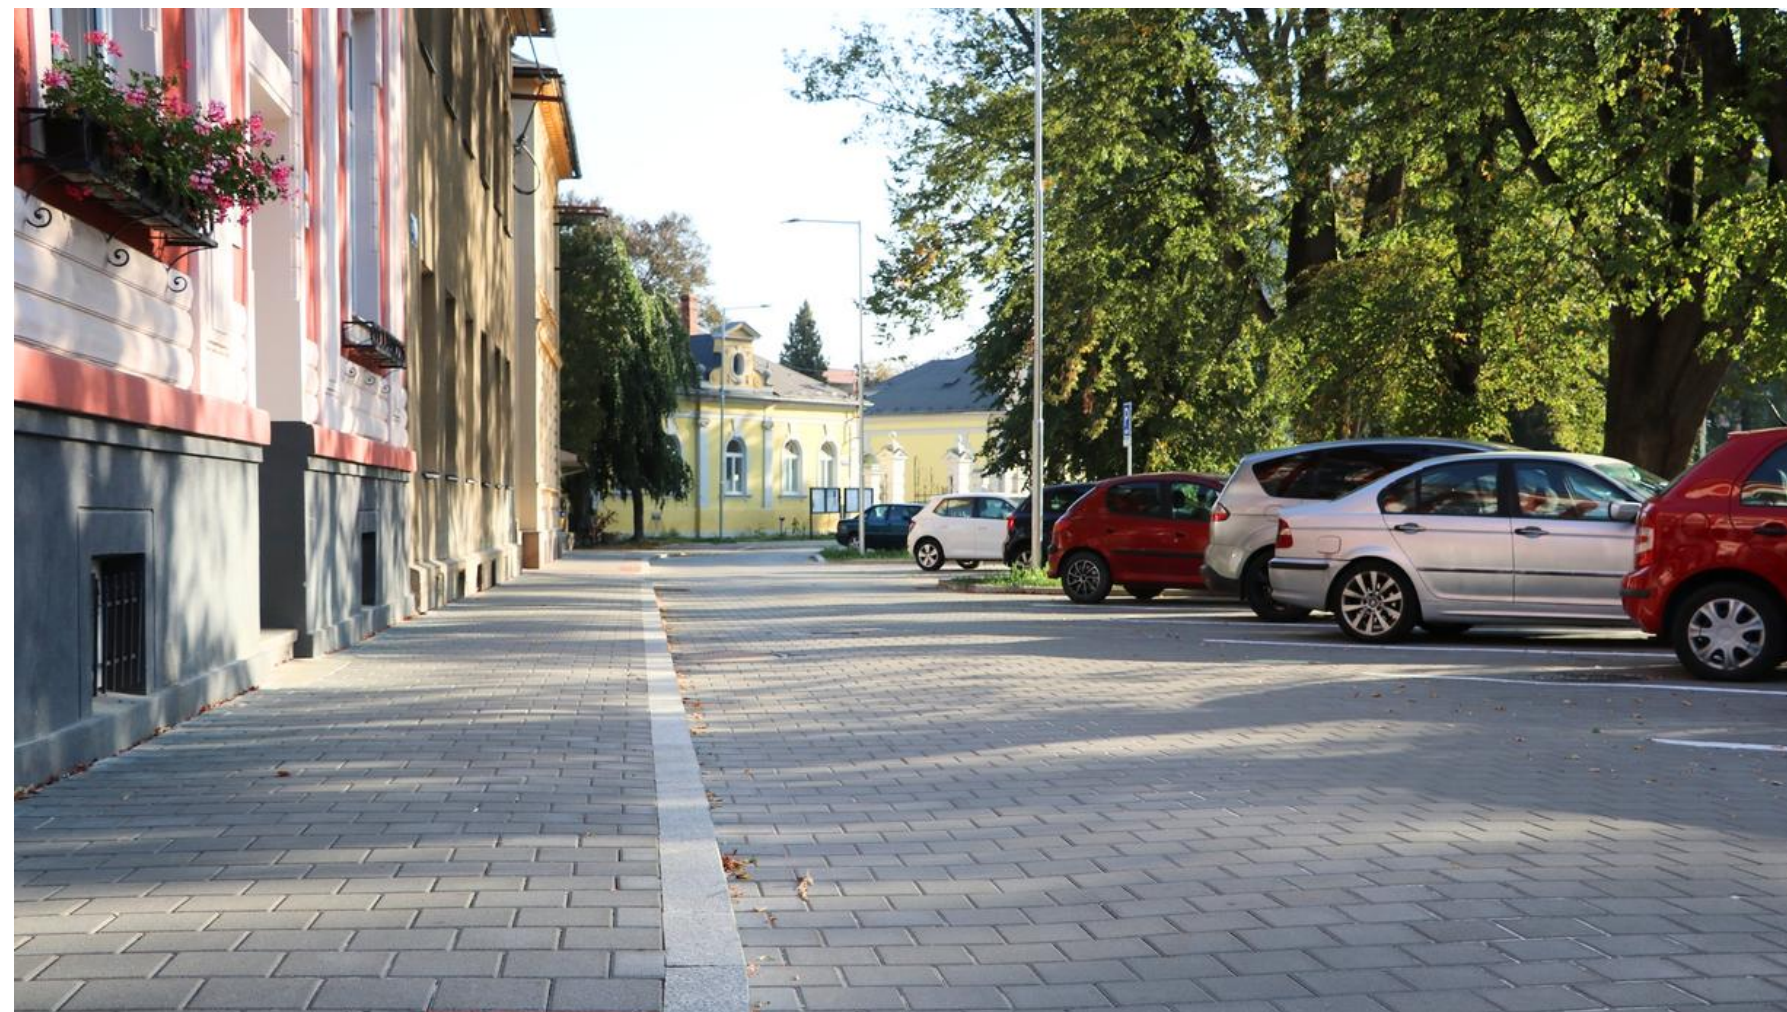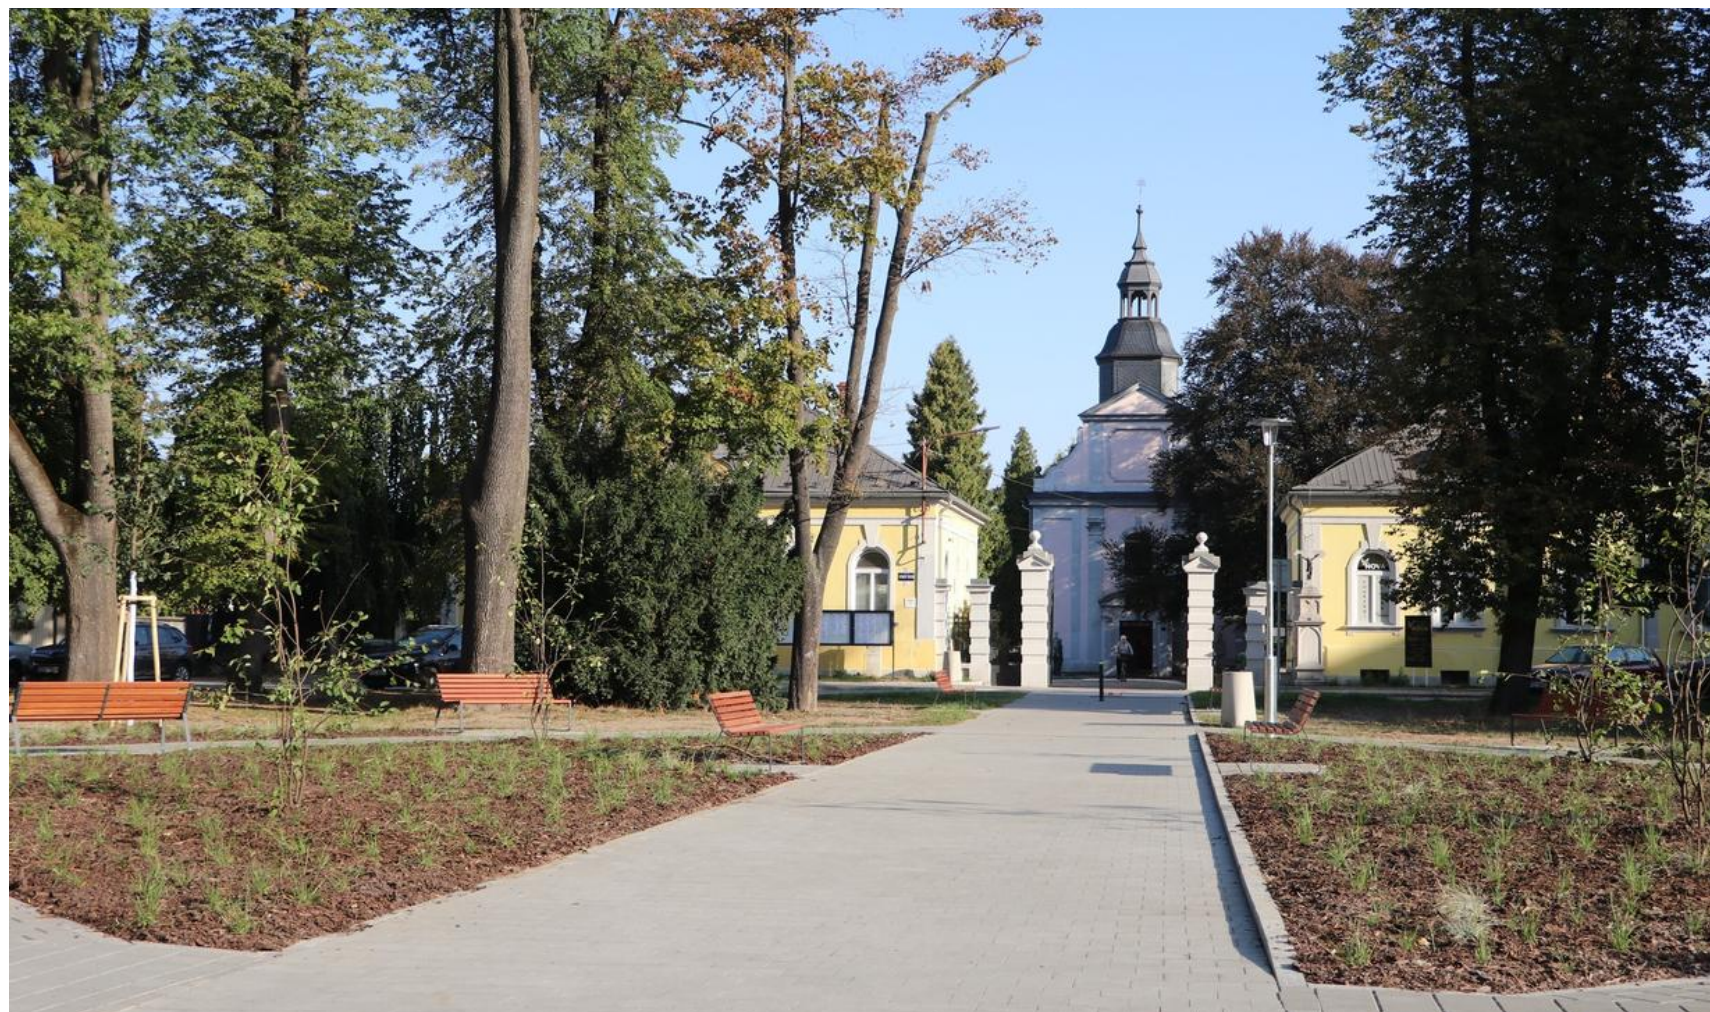



- podpora přirozeného koloběhu vody
- vsakování v místě dopadu dešť. vod
- úspora kapacity kanalizací a ČOV
- ideální pro parkoviště
- 100% bezbariérovost (lze i bez fazety)

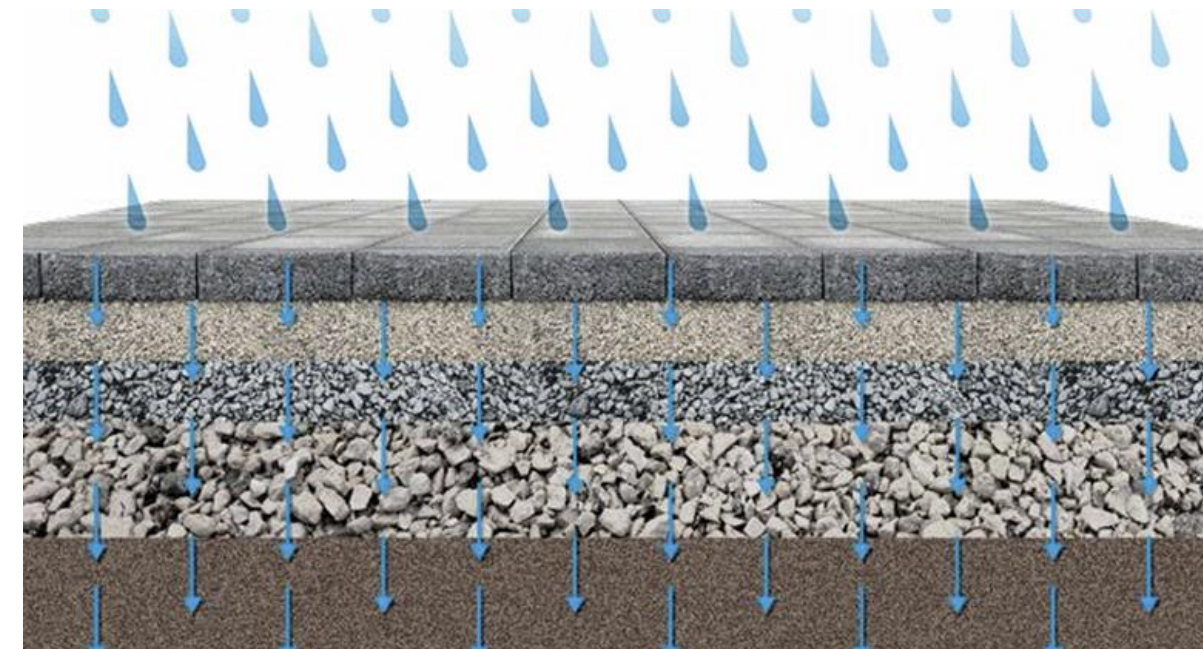

An aerial architectural rendering of a city square. The scene features a large, paved plaza with a grid of green-painted parking spaces. Numerous cars of various colors are parked or driving. In the center, there are landscaped islands with trees and low-lying plants. To the left, a large park area with tall trees and a winding path is visible. In the background, a large, modern building with a blue and yellow facade stands out, with a tall industrial chimney rising behind it. The sky is overcast with soft, diffused light. The overall atmosphere is one of a planned, modern urban environment.

PLÁNOVANÉ PROJEKTY


KOMPLEXNÍ ŘEŠENÍ DOPRAVY - REVOLUČNÍ ULICE

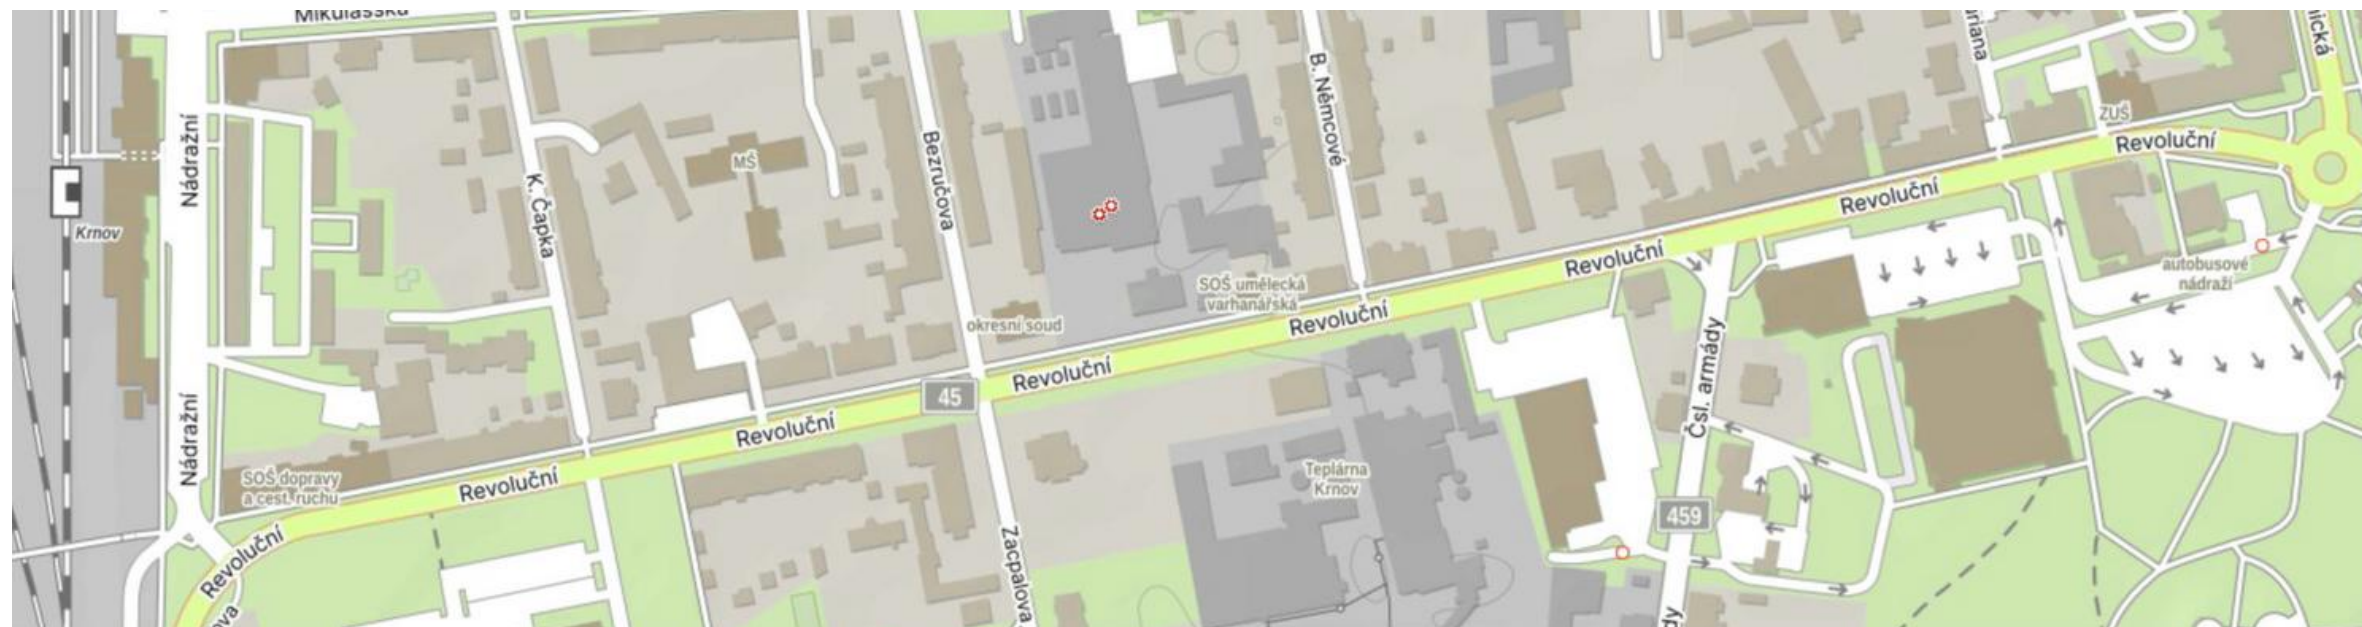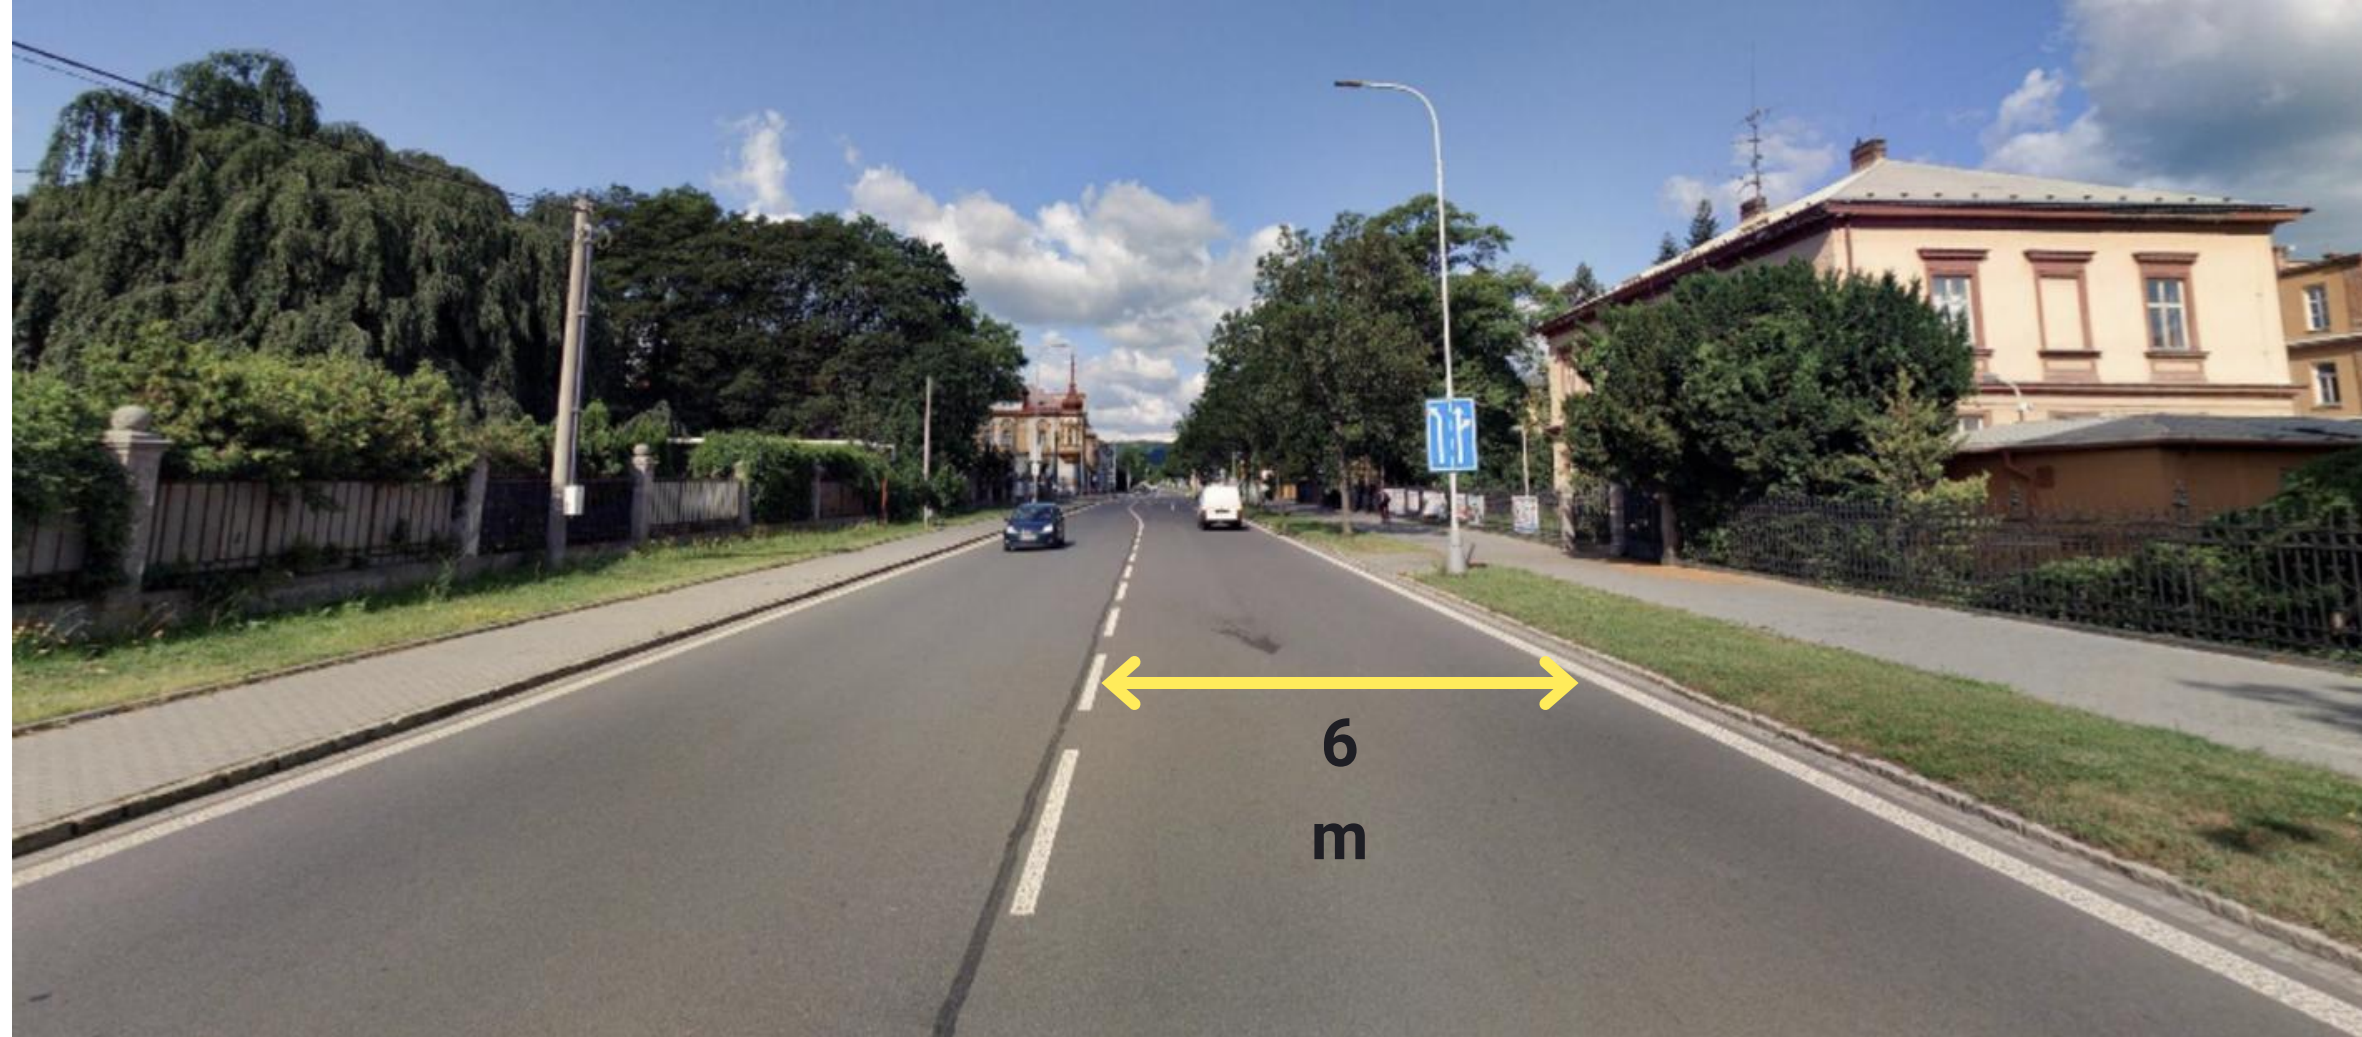


KOMPLEXNÍ ŘEŠENÍ DOPRAVY - REVOLUČNÍ ULICE

Zadání:

- městská obchodní třída, nikoliv silniční průtah
- zklidnění motorové dopravy
- komfortní a bezpečná cyklistická infrastruktura
- modrozelená infrastruktura, dosadba aleje, kvalitní veř. prostor
- vazba na urbanistické hodnoty počátku 20. století

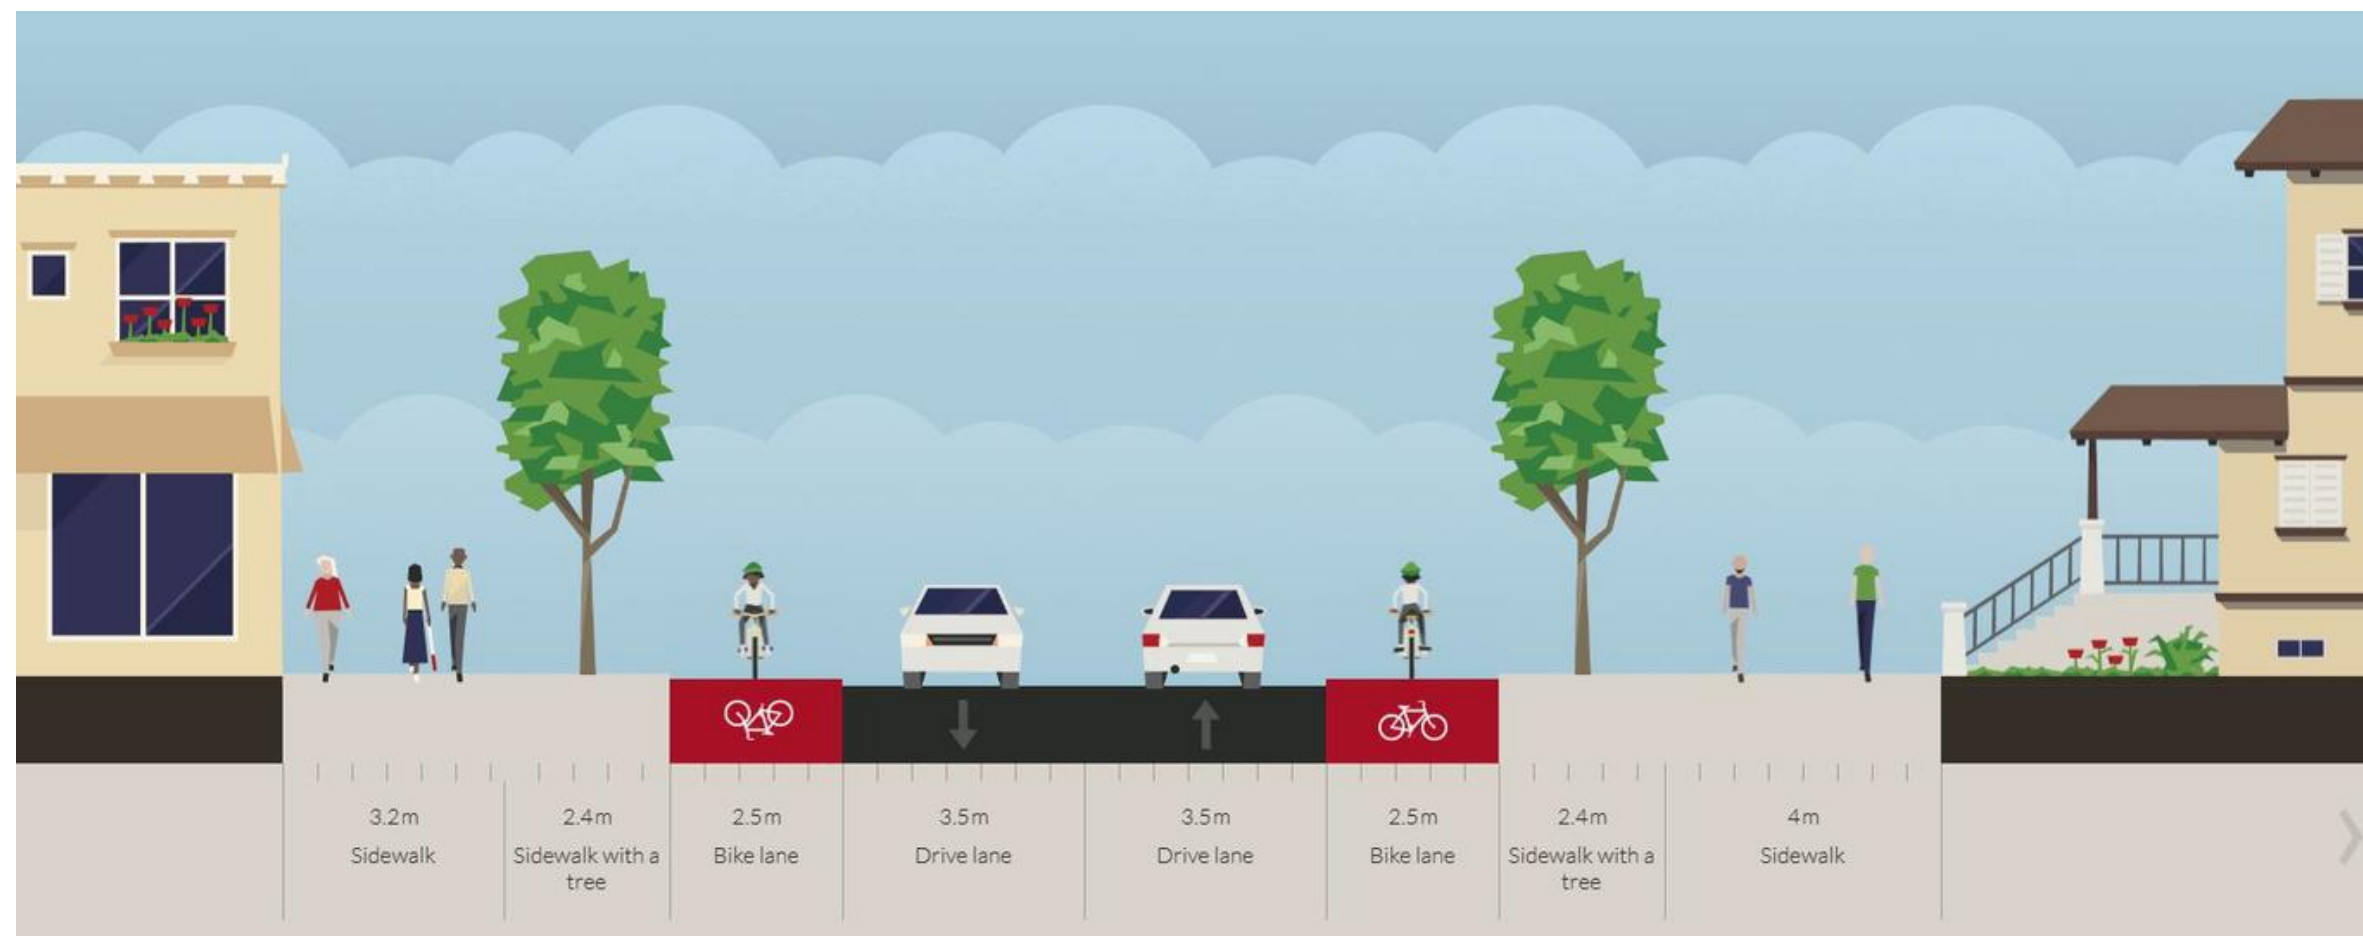


REVOLUČNÍ - JAKÉ ŘEŠENÍ ZVOLIT?

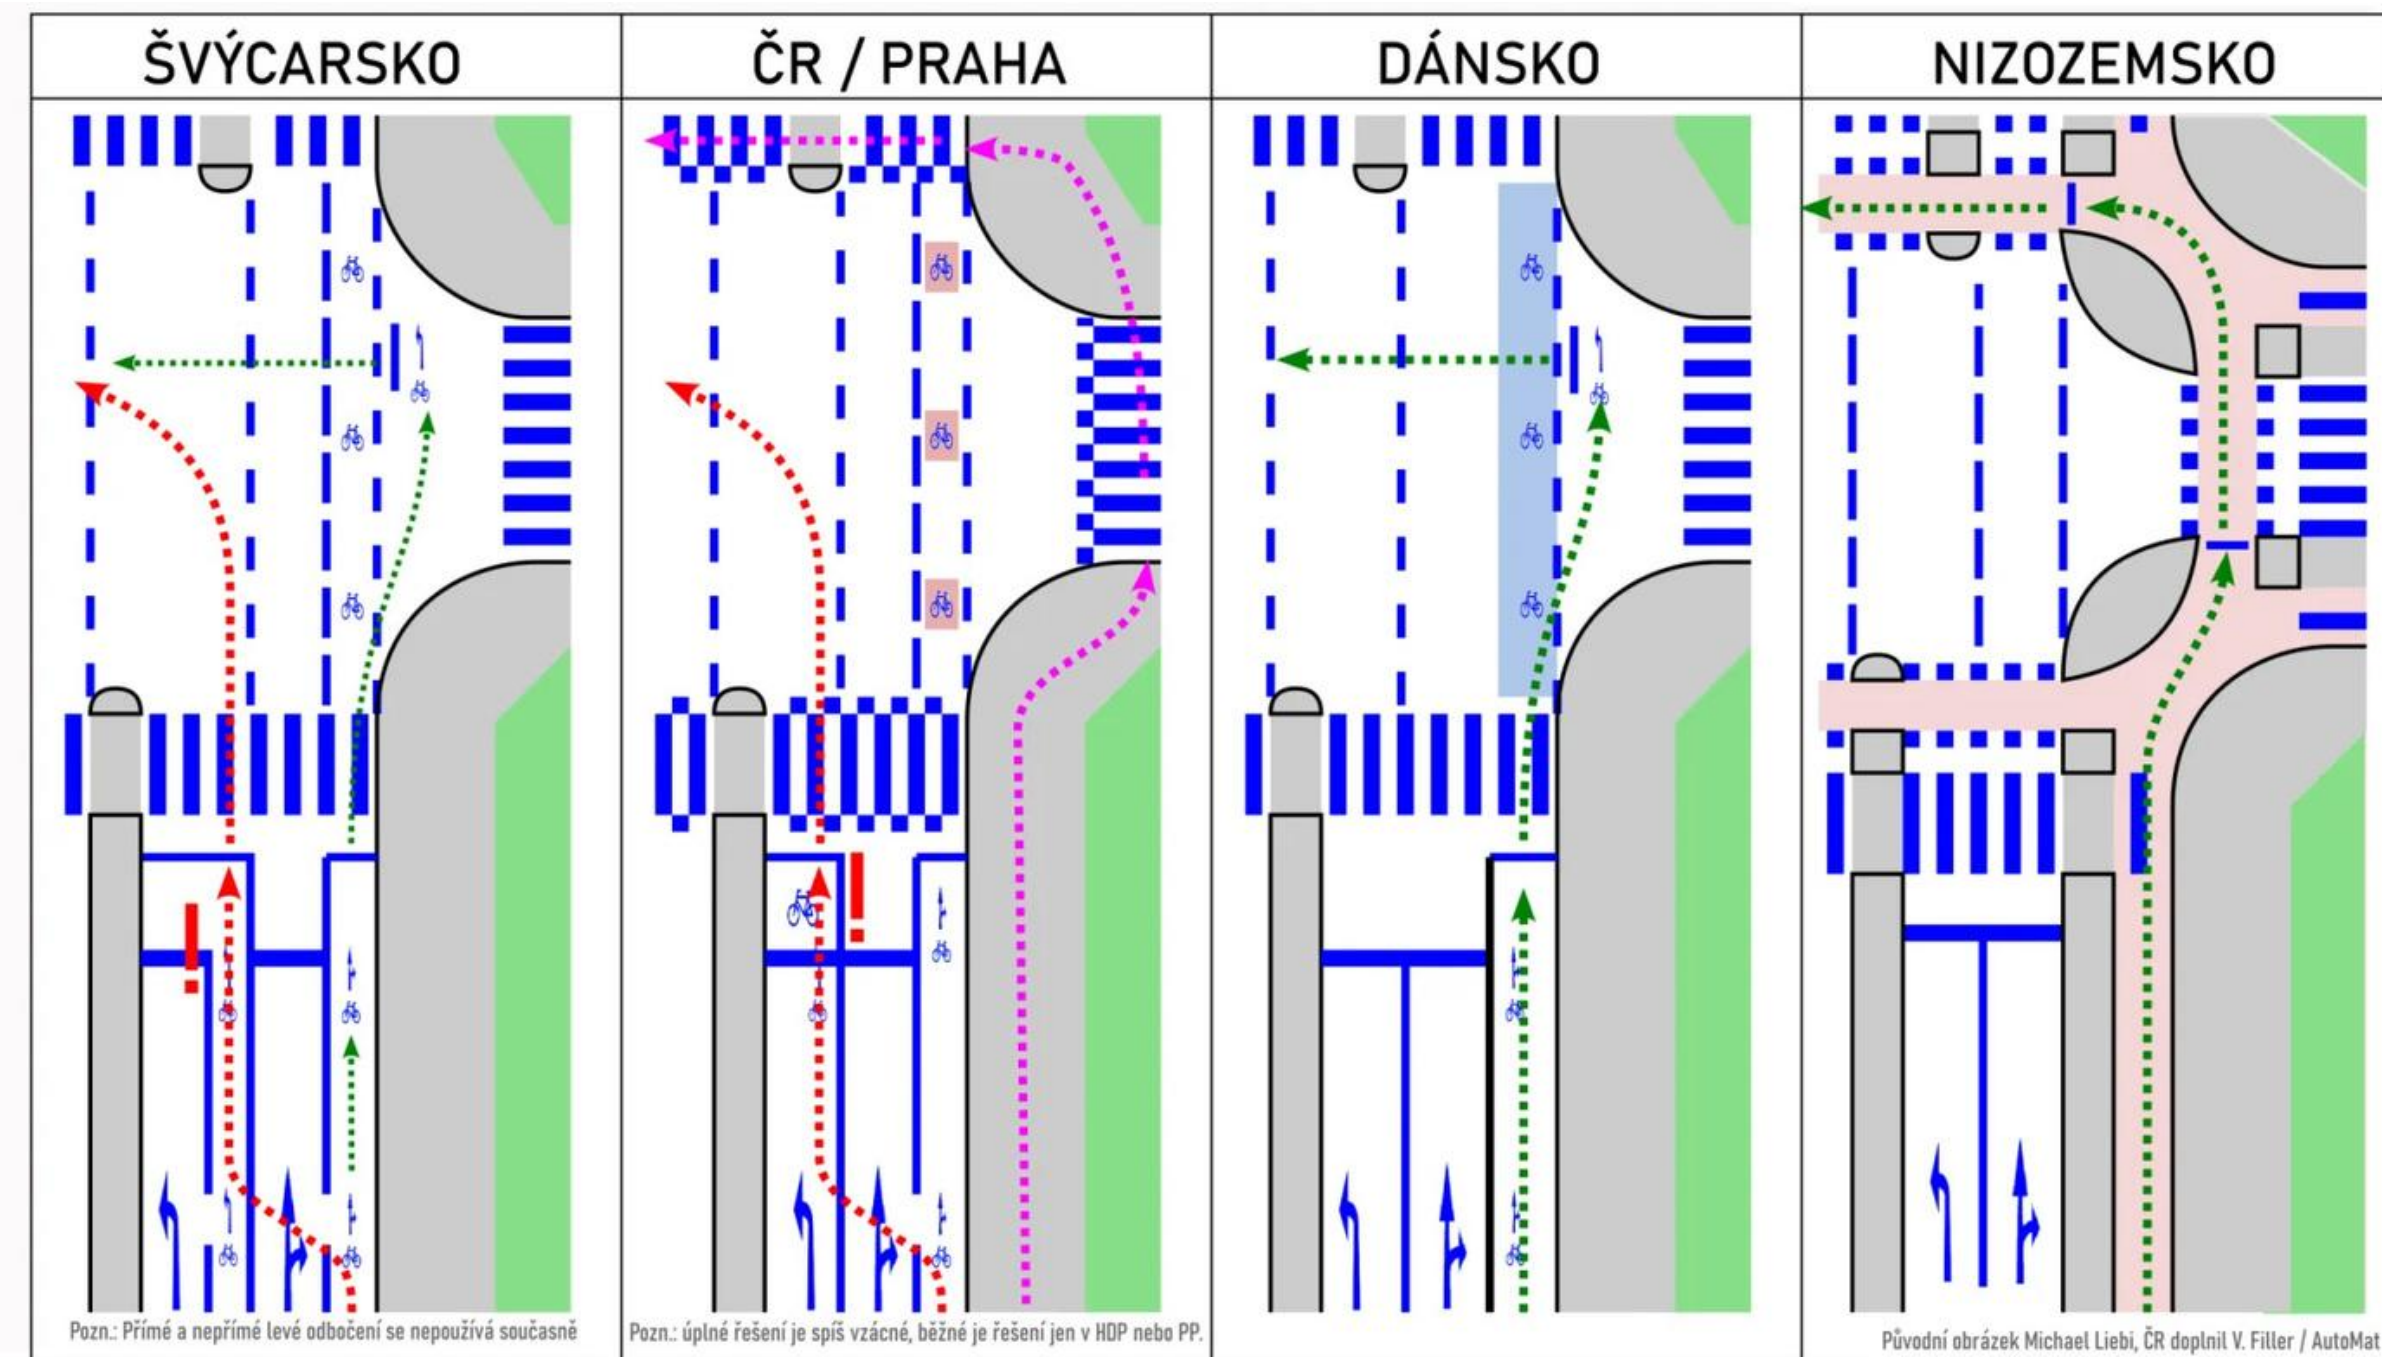



Výsledek: kombinace dánského a nizozemského přístupu

REVOLUČNÍ PROMĚNA REVOLUČNÍ

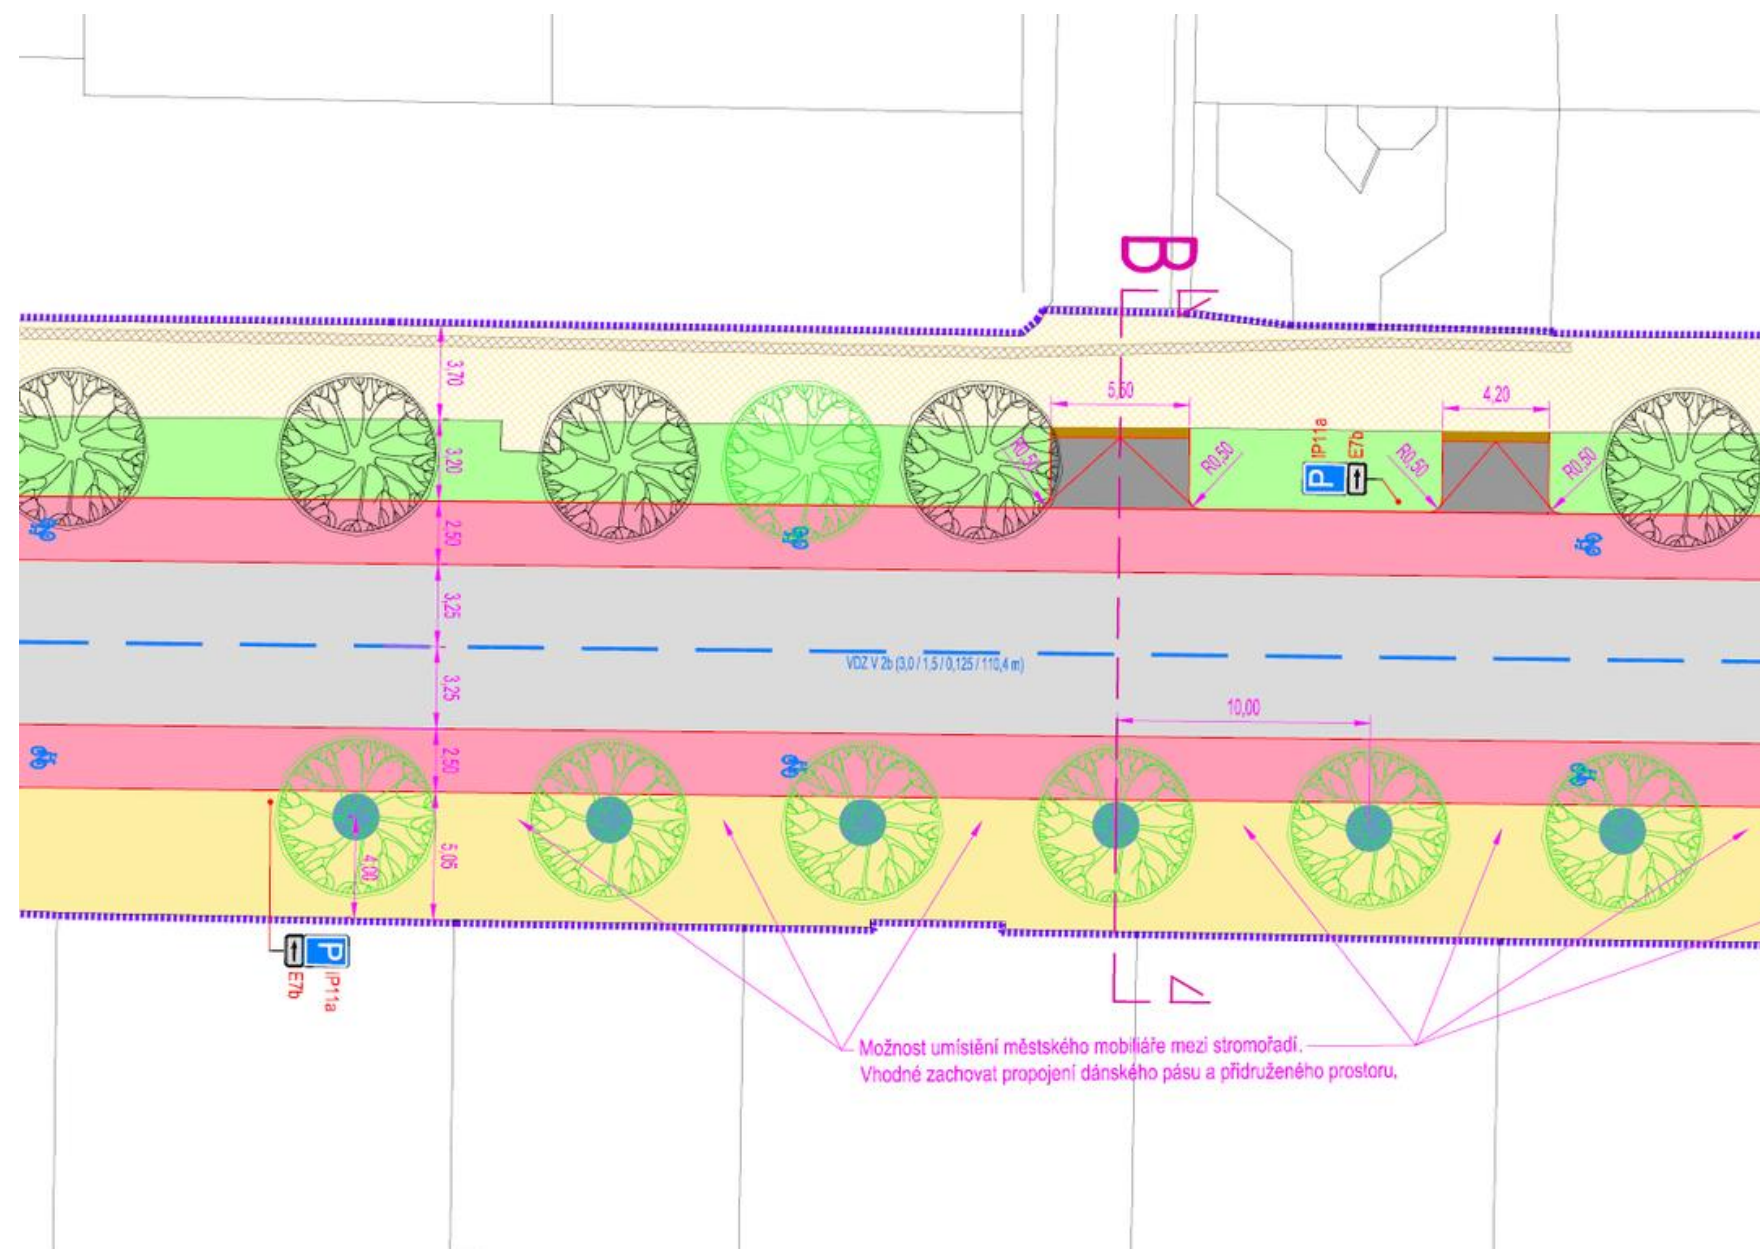


Zdroj: Studie komplexního řešení dopravy na Revoluční ulici v Krnově (doc. Jiří Čarský)

REVOLUČNÍ PROMĚNA REVOLUČNÍ

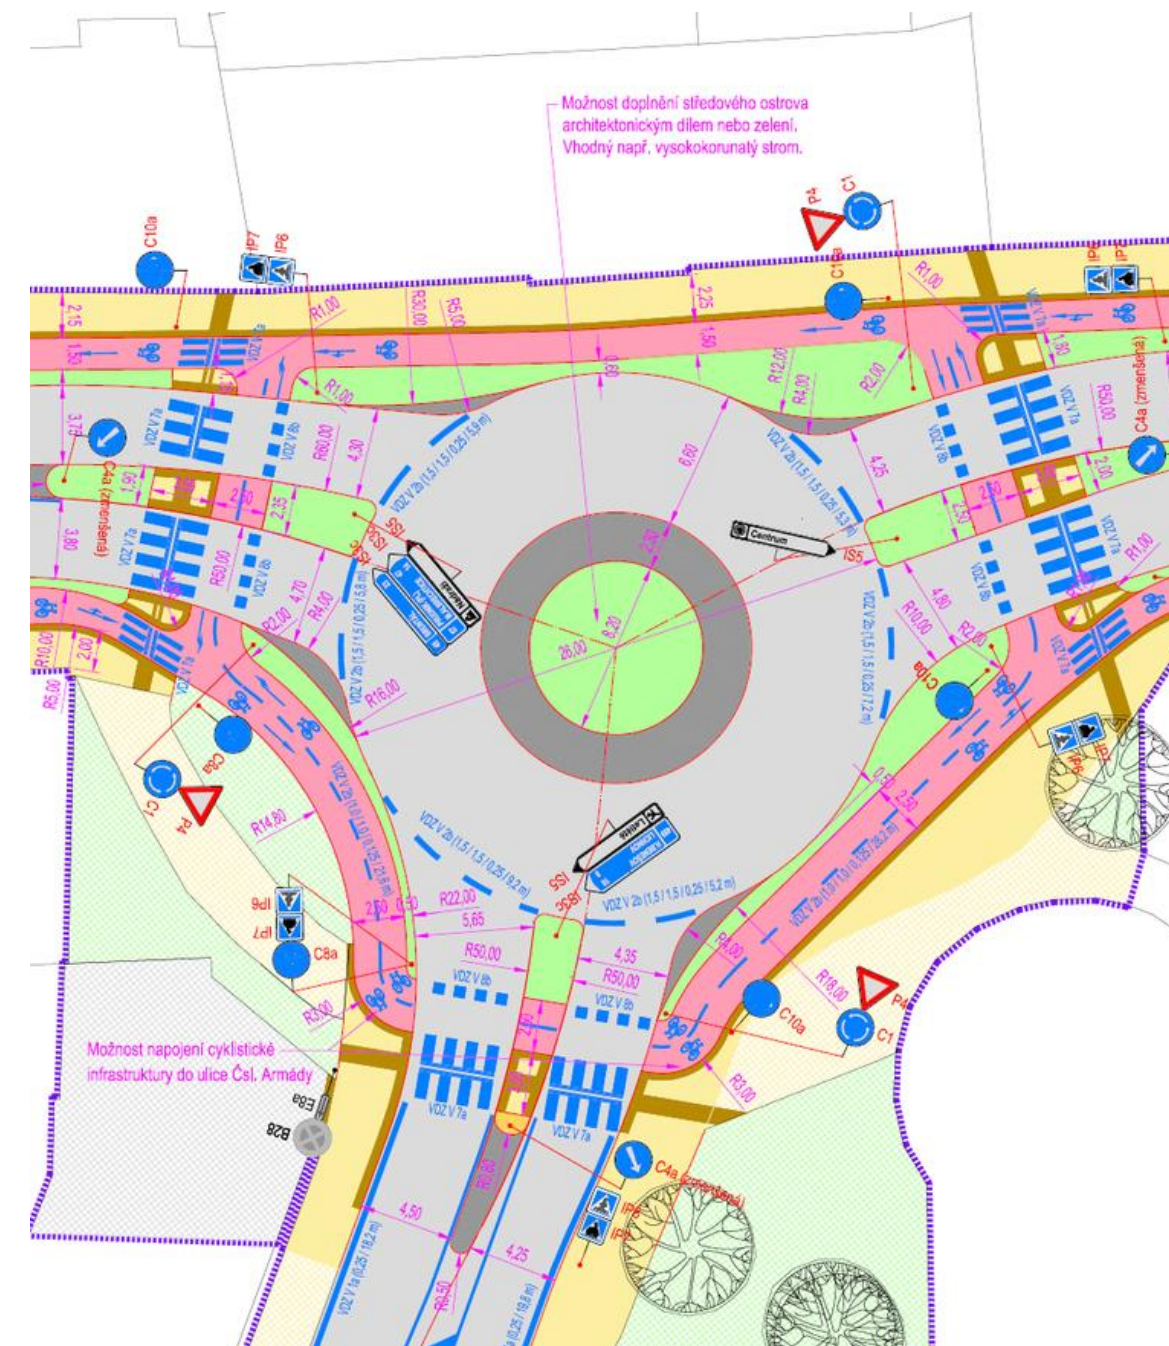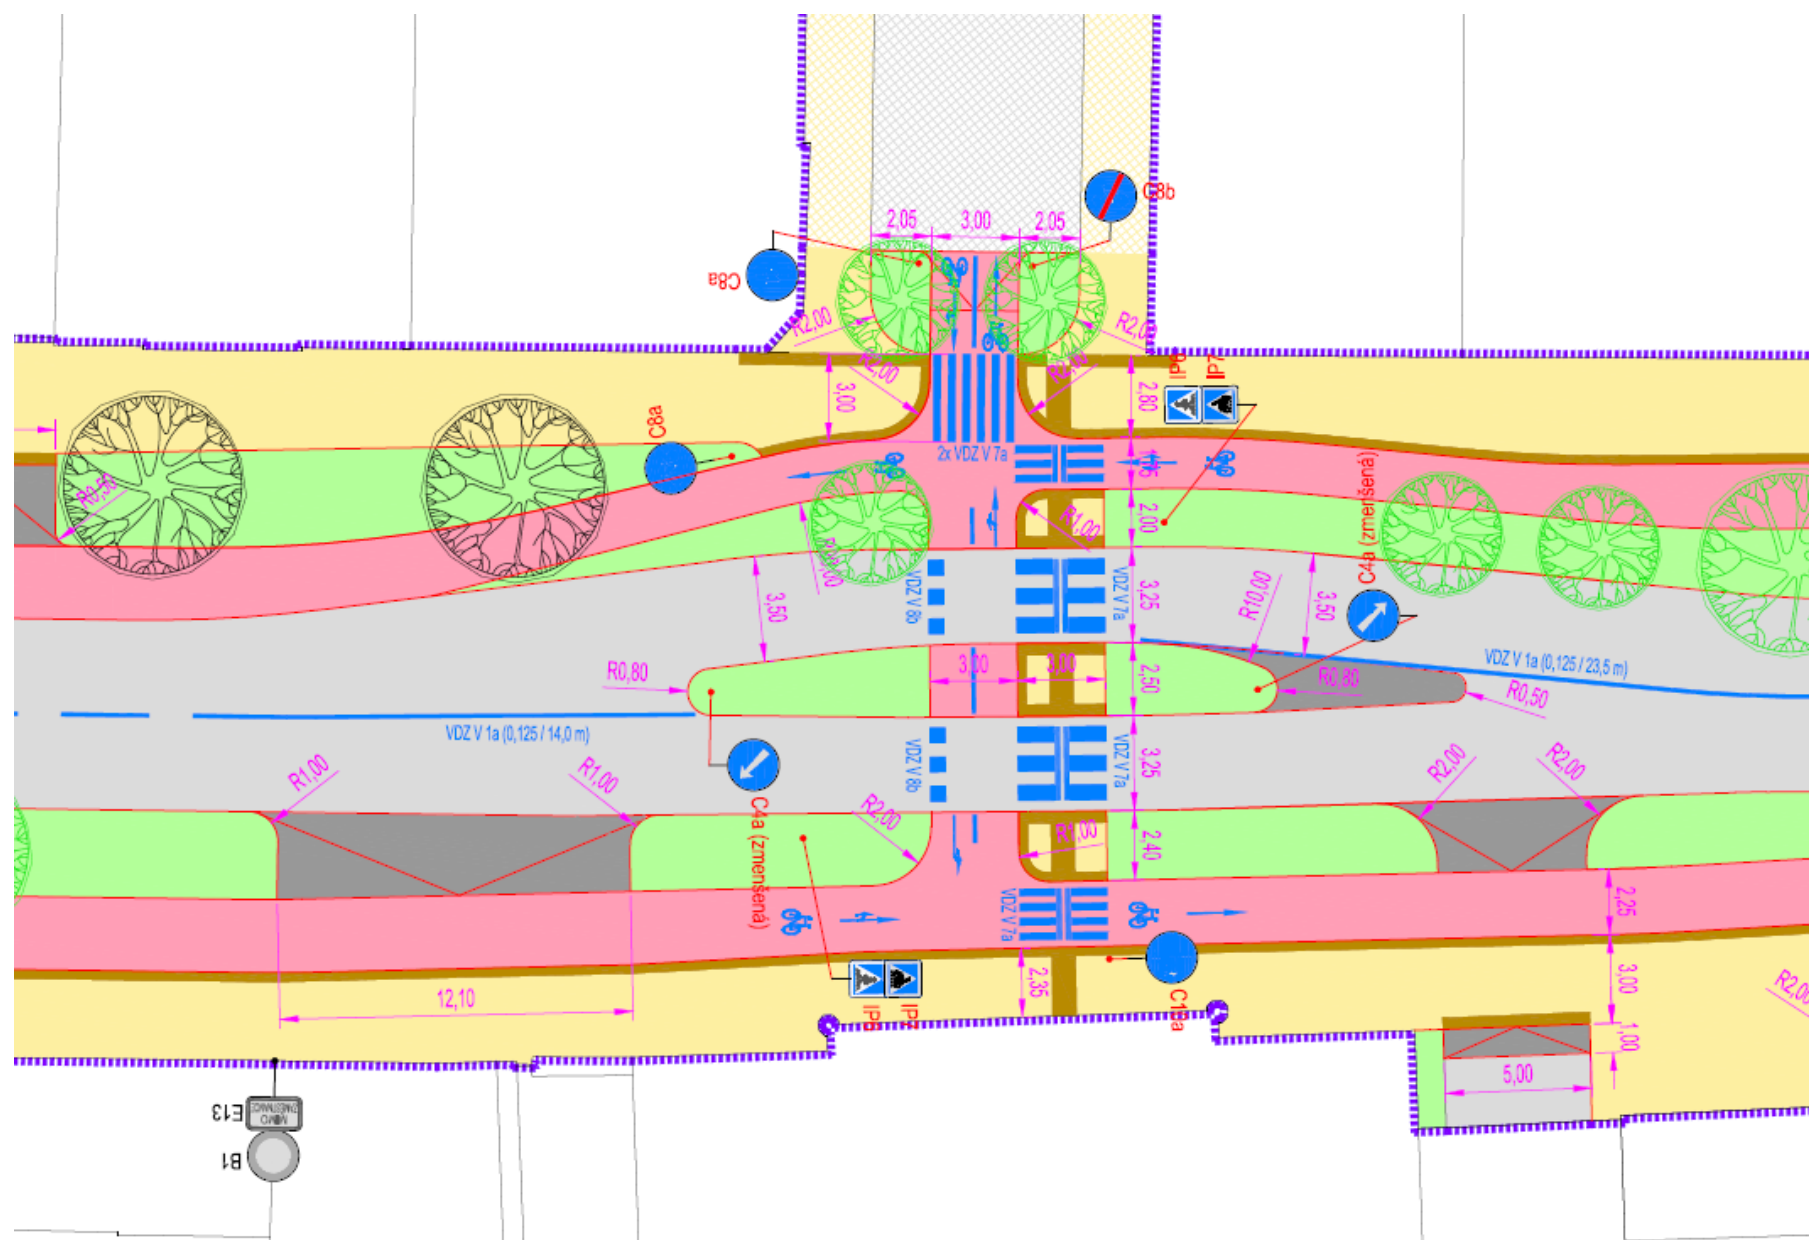


Zdroj: Studie komplexního řešení dopravy na Revoluční ulici v Krnově (doc. Jiří Čarský)

REVOLUČNÍ PROMĚNA REVOLUČNÍ

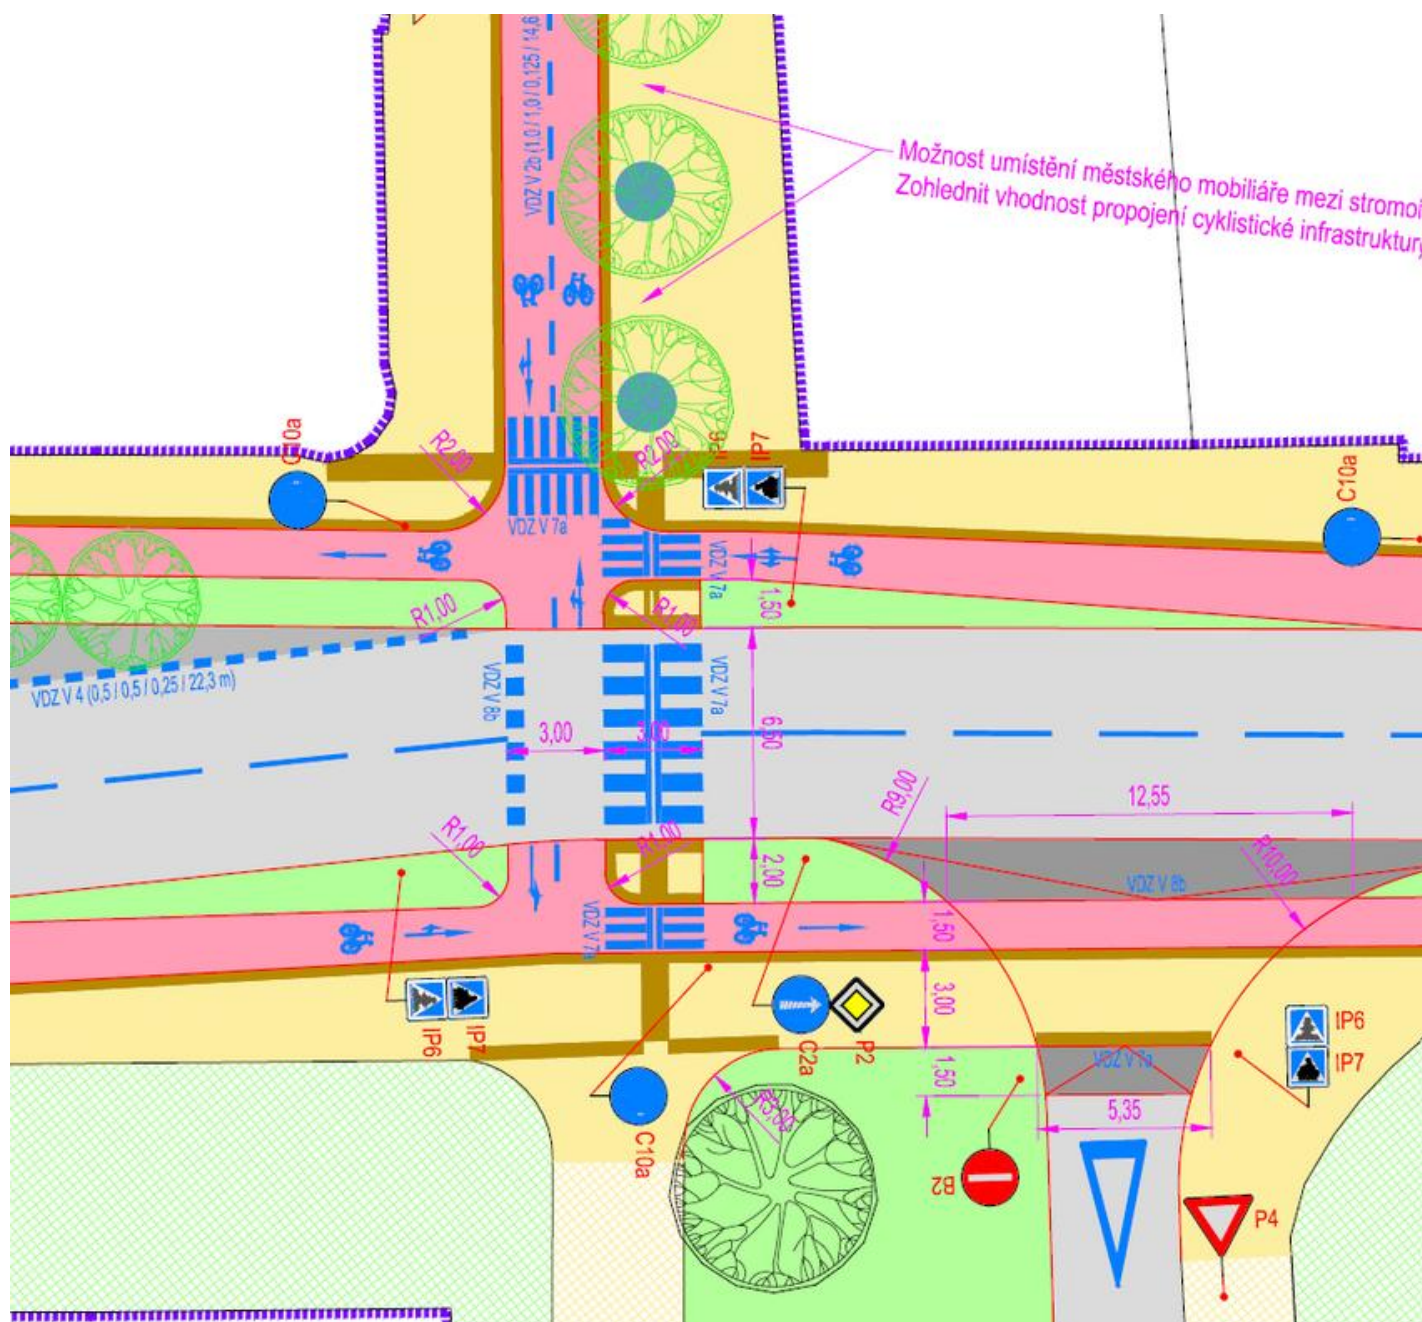


Zdroj: Studie komplexního řešení dopravy na Revoluční ulici v Krnově (doc. Jiří Čarský)

CYKLODOPRAVA - KAM SMĚŘUJEME?

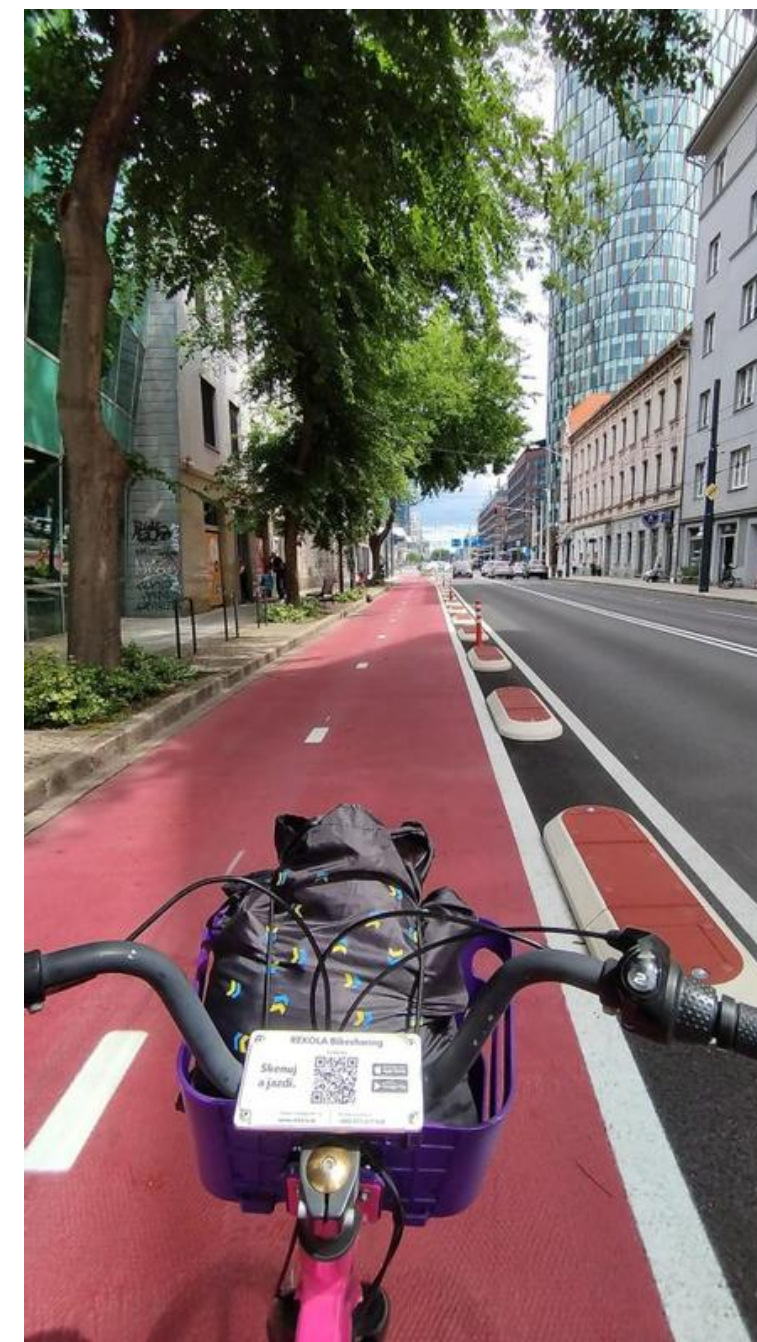

ZELENÁ PARKOVIŠTĚ




4

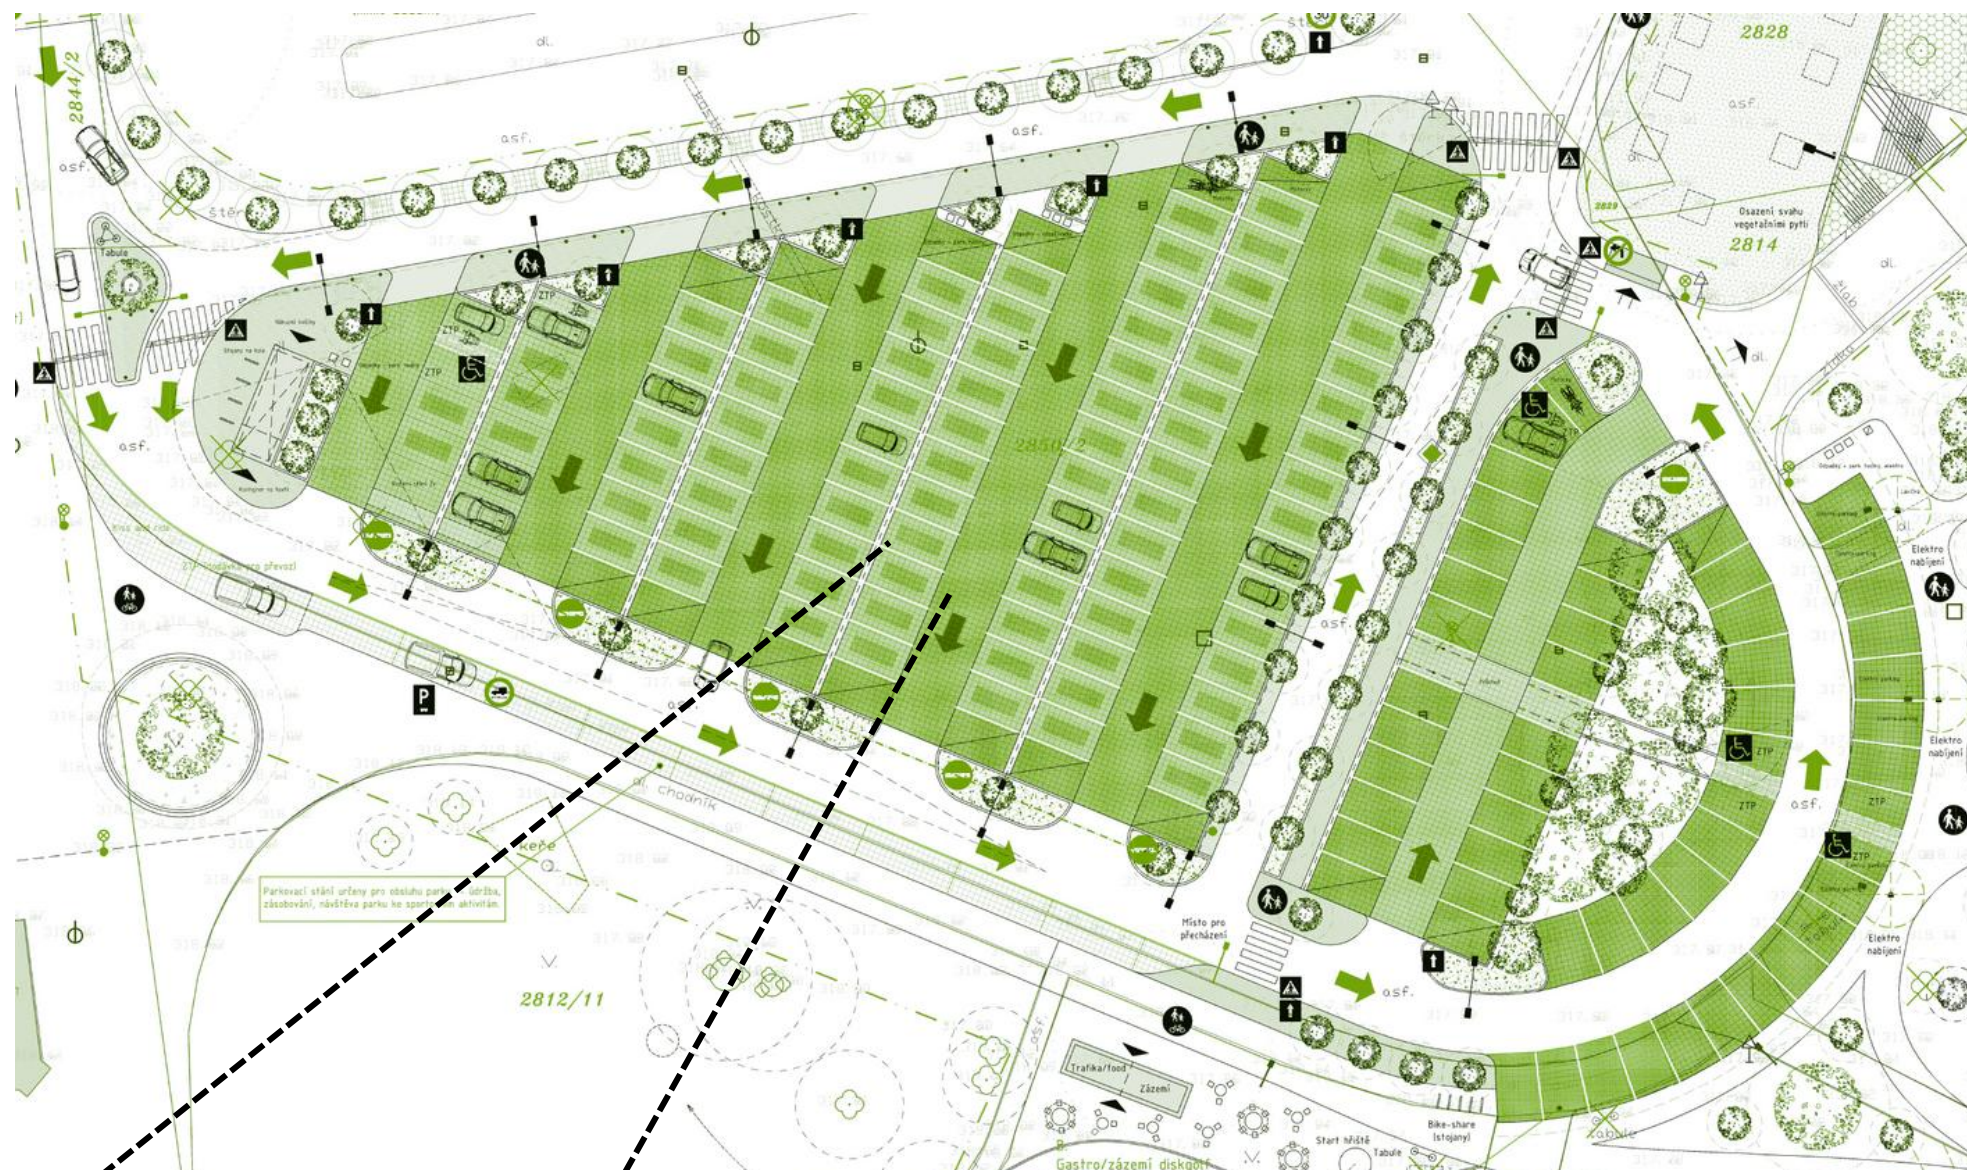

Revitalizace parkoviště u autobusového nádraží
Rozšíření parkoviště u nemocnice
Řešení parkování na náměstí Minoritů (vč. parkovacího domu)
Výstavba parkoviště u nových městských lázní

Zdroj: Ateliér Juránek

ZELENÁ PARKOVIŠTĚ - AS-TTE ROŠTY

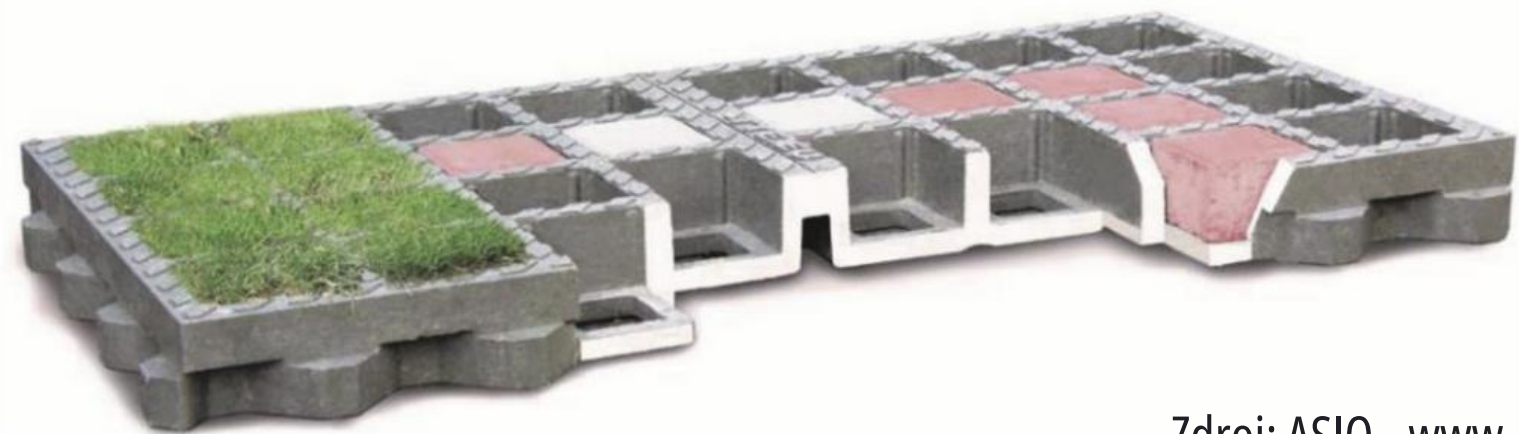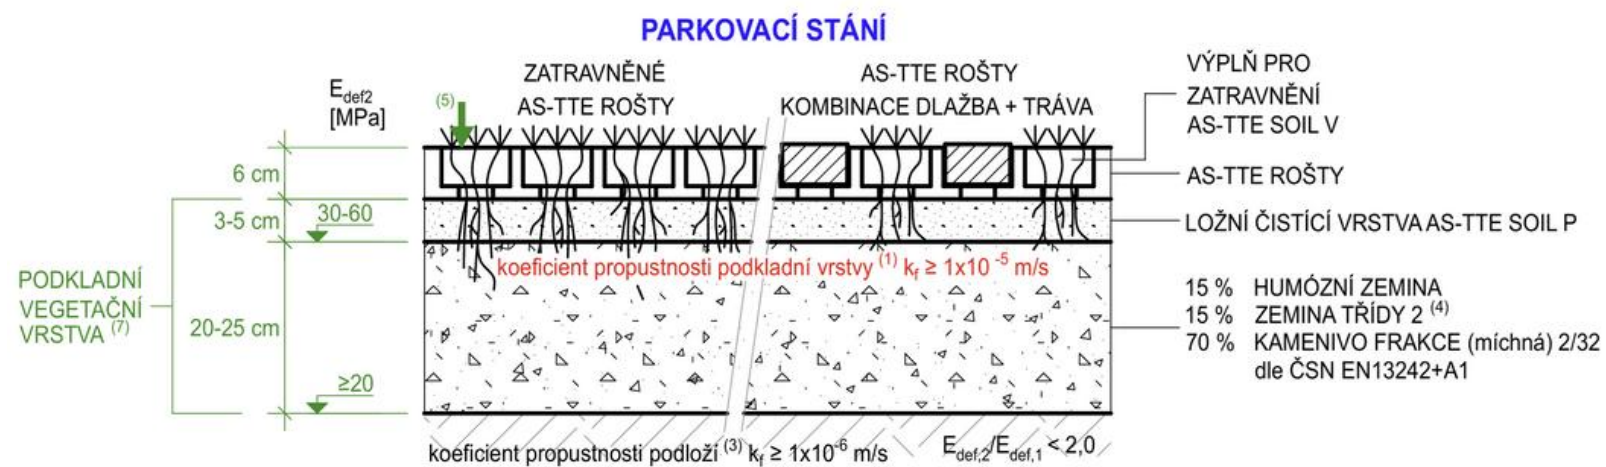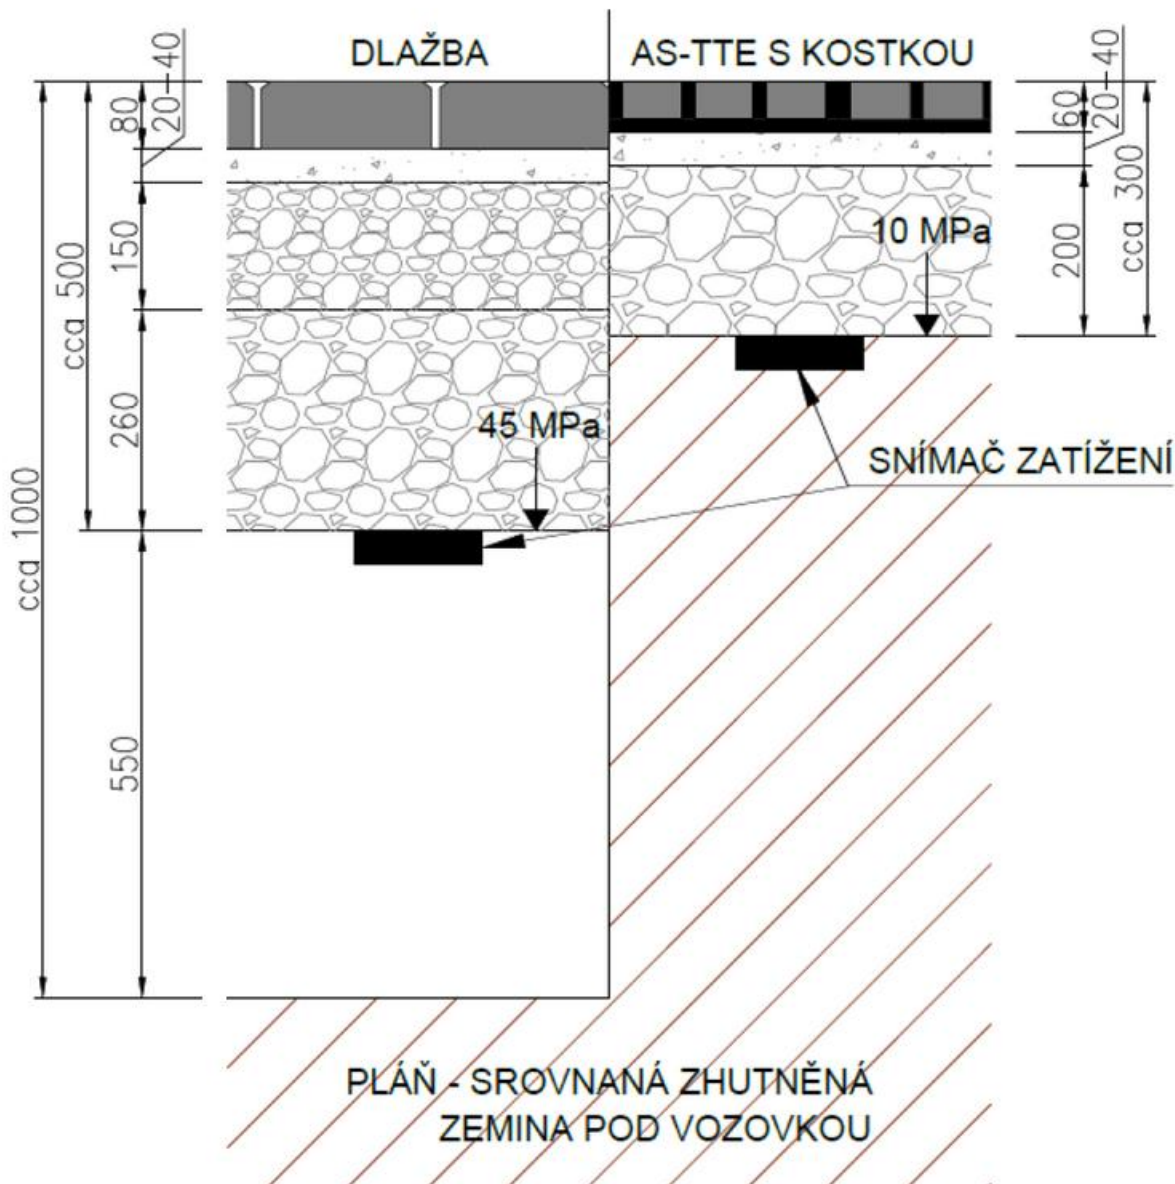

ŘEKA VE MĚSTĚ

5

Cílem projektu je zajištění funkční **protipovodňové ochrany** a zároveň **zpřístupnění řeky obyvatelům města** (náplavky, mola, lávky, stezky...).



Zdroj: Projekt Řeka ve městě (Atelier Fontes)

DĚKUJI ZA POZORNOST



Mgr. Michael Cestr

koordinátor městské mobility

mcestr@mukrnov.cz

605 982 072

kukrnov

A woman with long brown hair, wearing a black long-sleeved shirt and black shorts, is riding a pink bicycle through a flooded street. The water is murky brown and reflects the surrounding buildings and trees. She is looking forward with a determined expression. The background shows a residential street with multi-story buildings and trees. The overall scene conveys a message of resilience in the face of flooding.

POVODNĚ NÁS NEZASTAVÍ!!!